

СОГЛАСОВАНО:

с. Богучаны, ул. Герцена

УТВЕРЖДЕНА

Постановлением администрации,

(наименование документа об утверждении, включая наименования органов

Богучанского района, Красноярского края

государственной власти или органов местного самоуправления, принявших решение


об утверждении схемы или подписавших согласие о перераспределении земельных участков)

от

№

Схема расположения земельного участка или земельных участков
на кадастровом плане территории

Условный номер земельного участка: 24:07:1201002:ЗУ1		
Площадь земельного участка: 91 кв.м.		
Обозначение характерных точек границ	Координаты, м,	
	X	Y
1	2	3
1	971003.56	26051.25
2	971003.39	26061.28
3	970994.29	26061.06
4	970994.49	26051.05

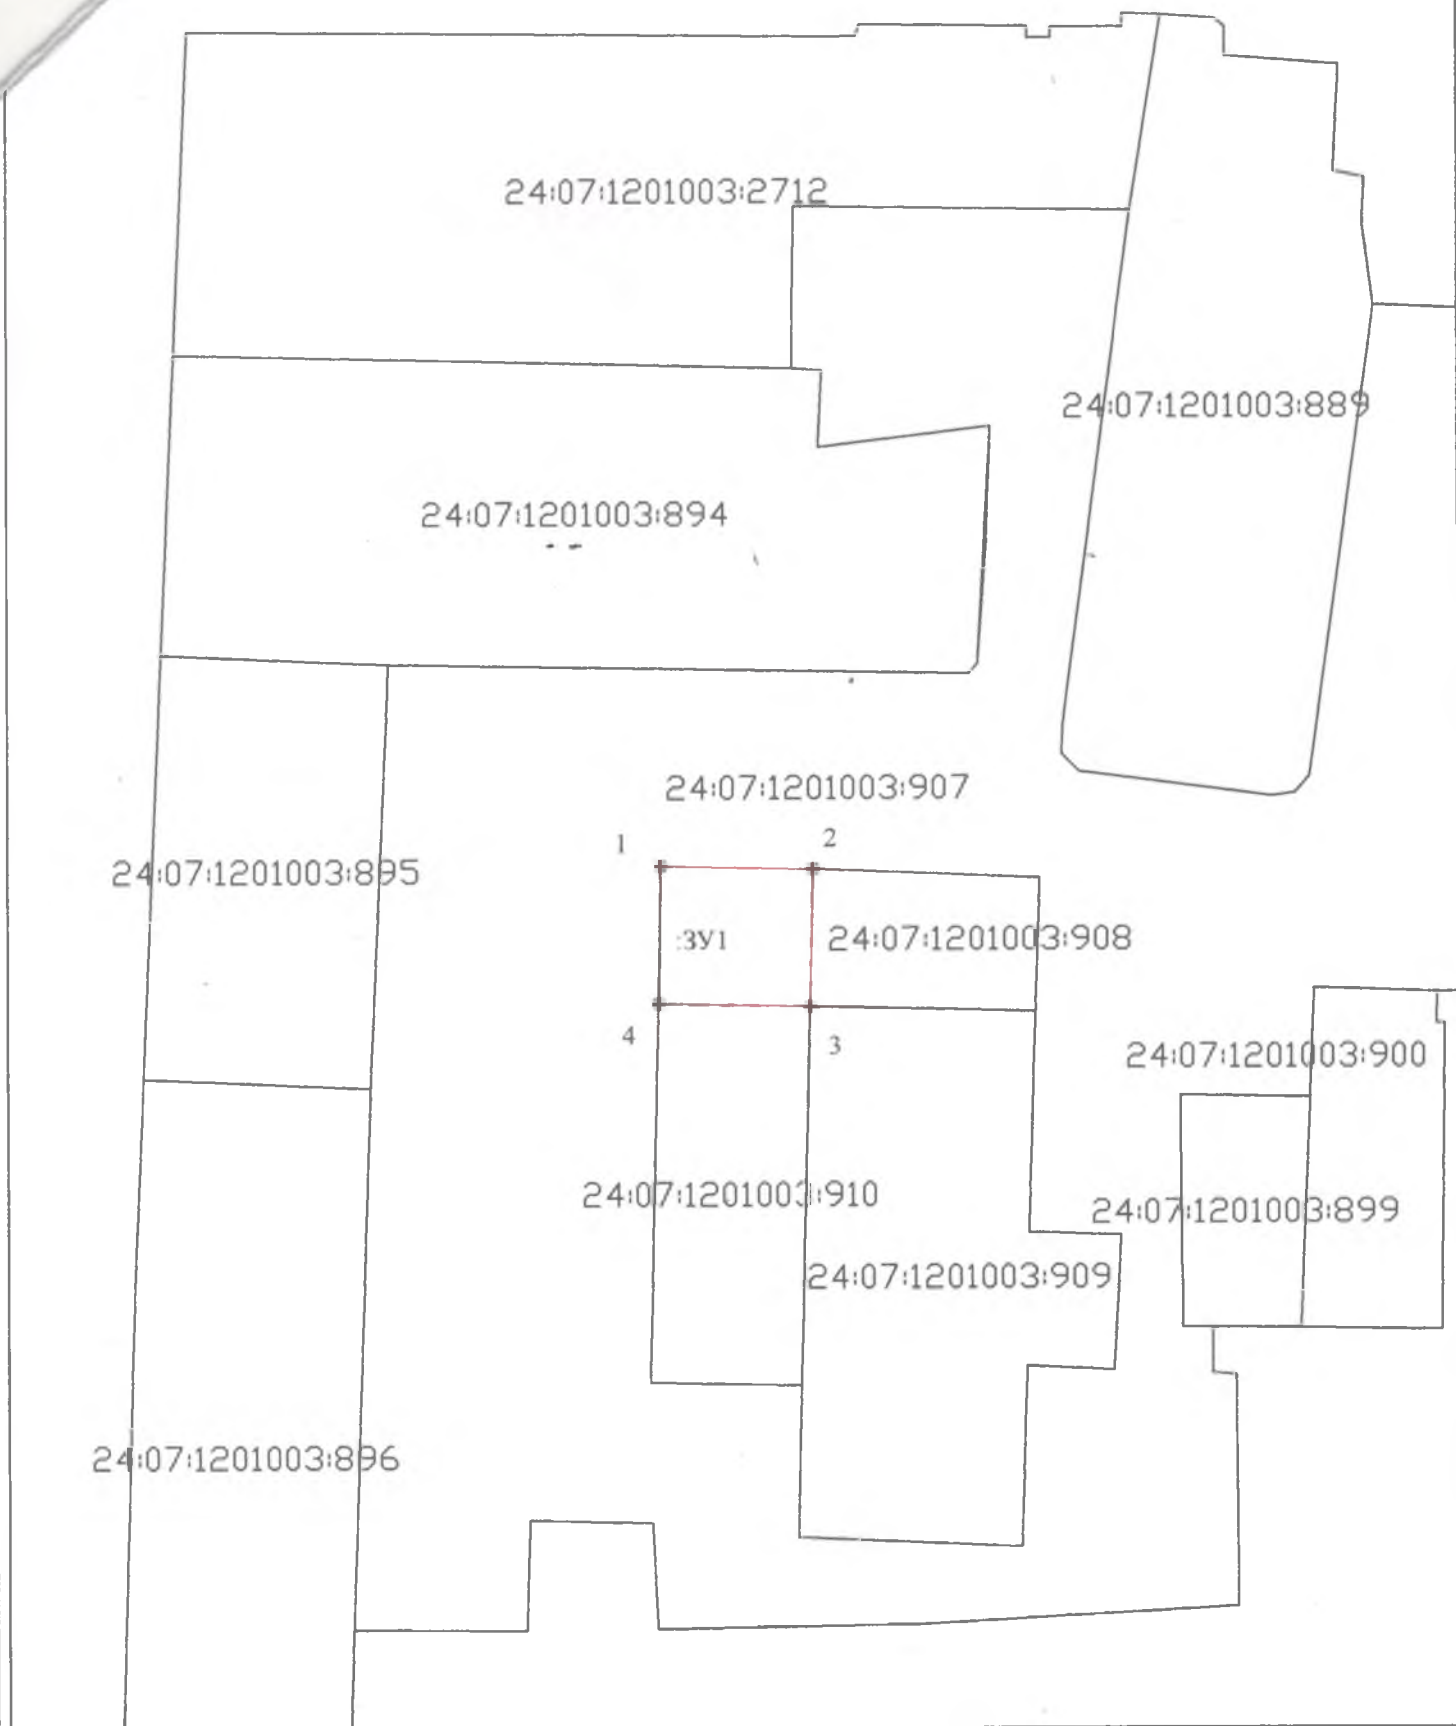

Система координат: местная 169, зона 6

Масштаб 1:1000

Условные обозначения:

- граница образуемого земельного участка
- граница земельного участка, установленная в соответствии с федеральным законодательством, включенная в ГКН и не изменяемая при проведении кадастровых работ
- образуемый земельный участок
- обозначение характерной точки границы образуемого земельного участка

:3У1
● 1