



Схема тепловых сетей котельной №6 с. Богучаны ул. Ленина 140А, зд.3

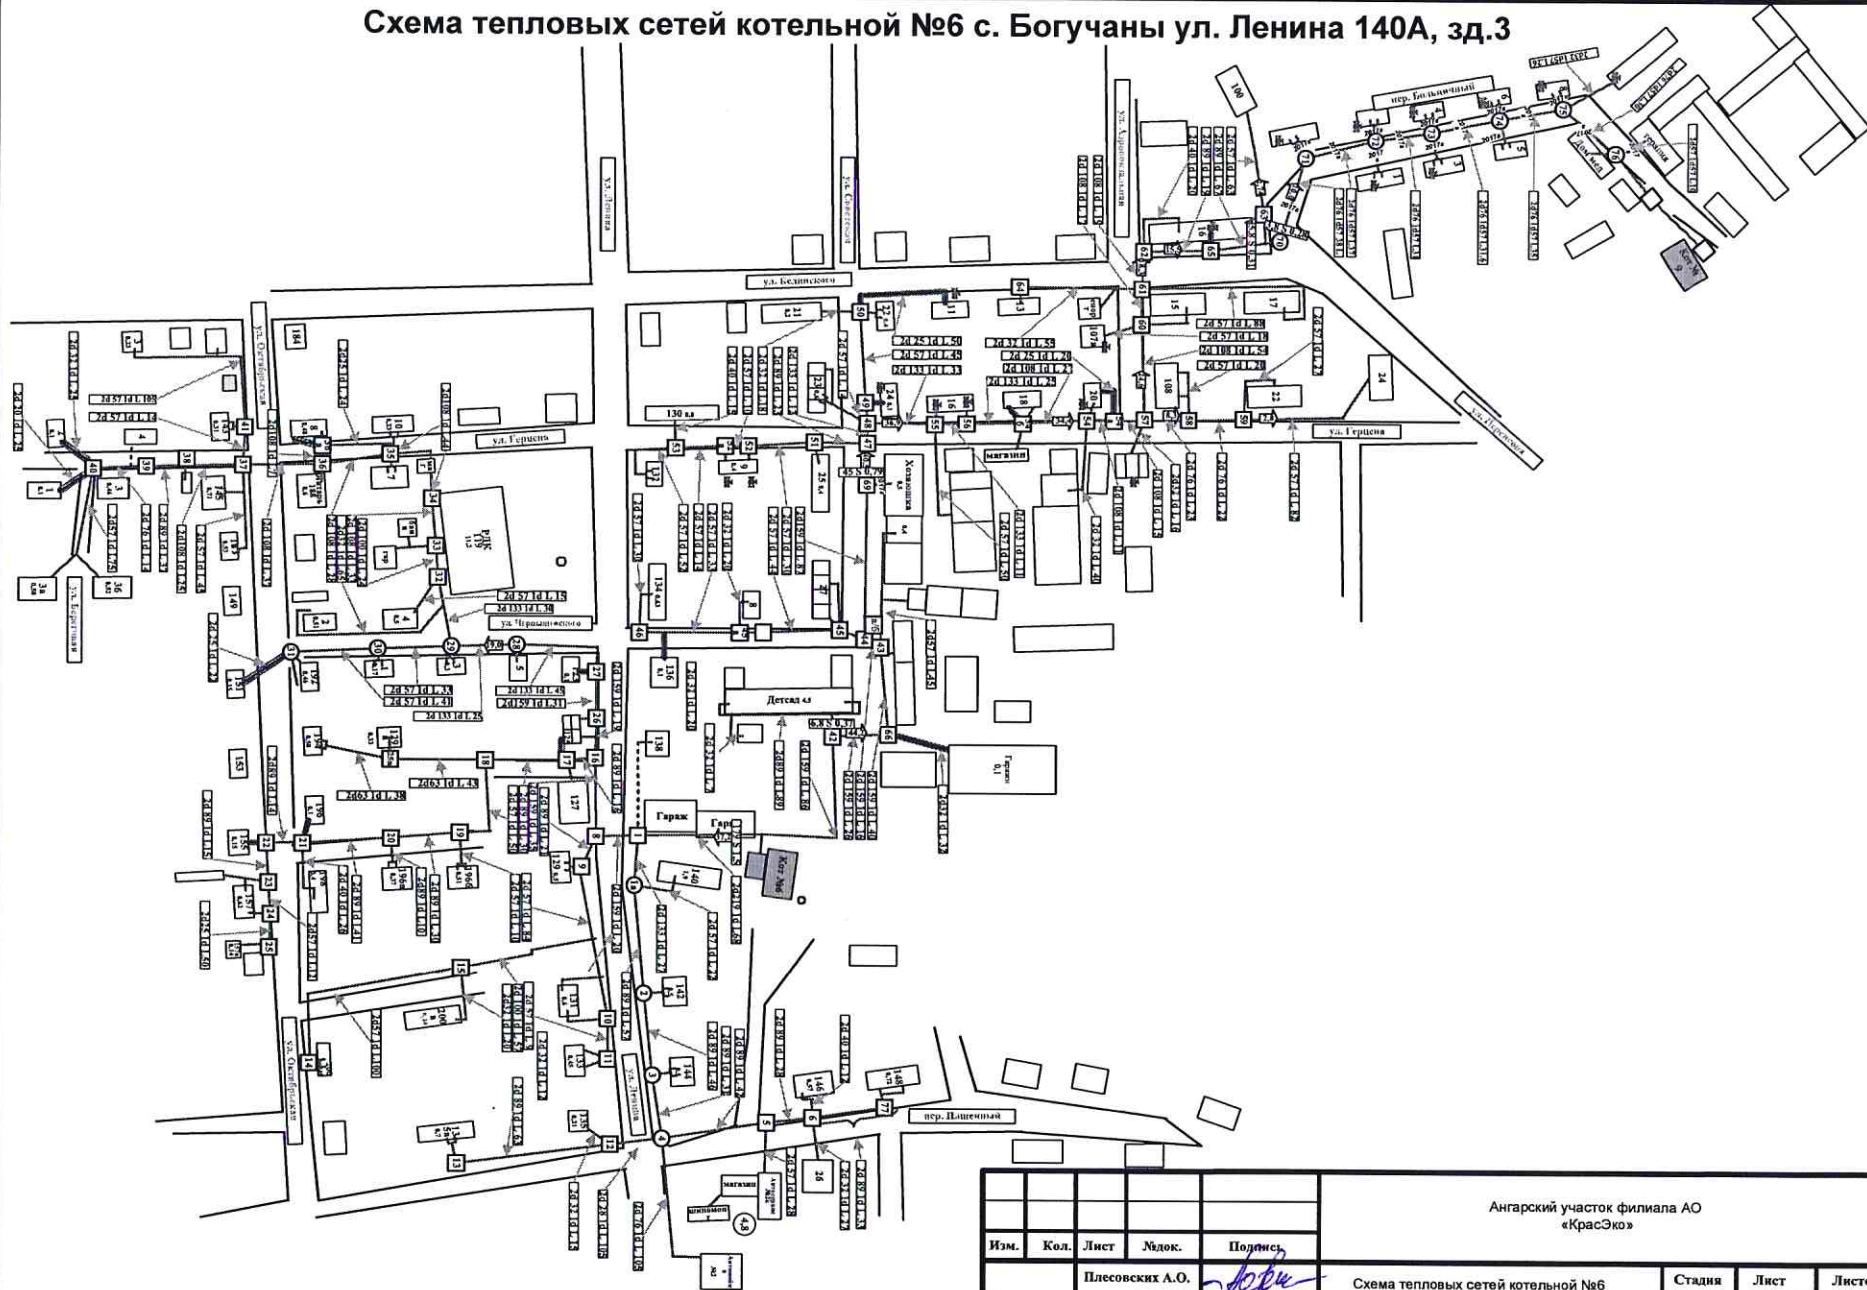


					Ангарский участок филиала АО «КрасЭко»			
Изм.	Кол.	Лист	Мдк.	Подпись	Схема тепловых сетей котельной №6 с. Богучаны ул. Ленина 140А, зд.3	Стадия	Лист	Листов
				Плесовских А.О.				
				Уреу Г.В.				
				Привалихин Д.И.				
Утвердил				Петров А.О.				

Схема тепловых сетей котельной №7 с. Богучаны ул. Киселева 12А, зд.1

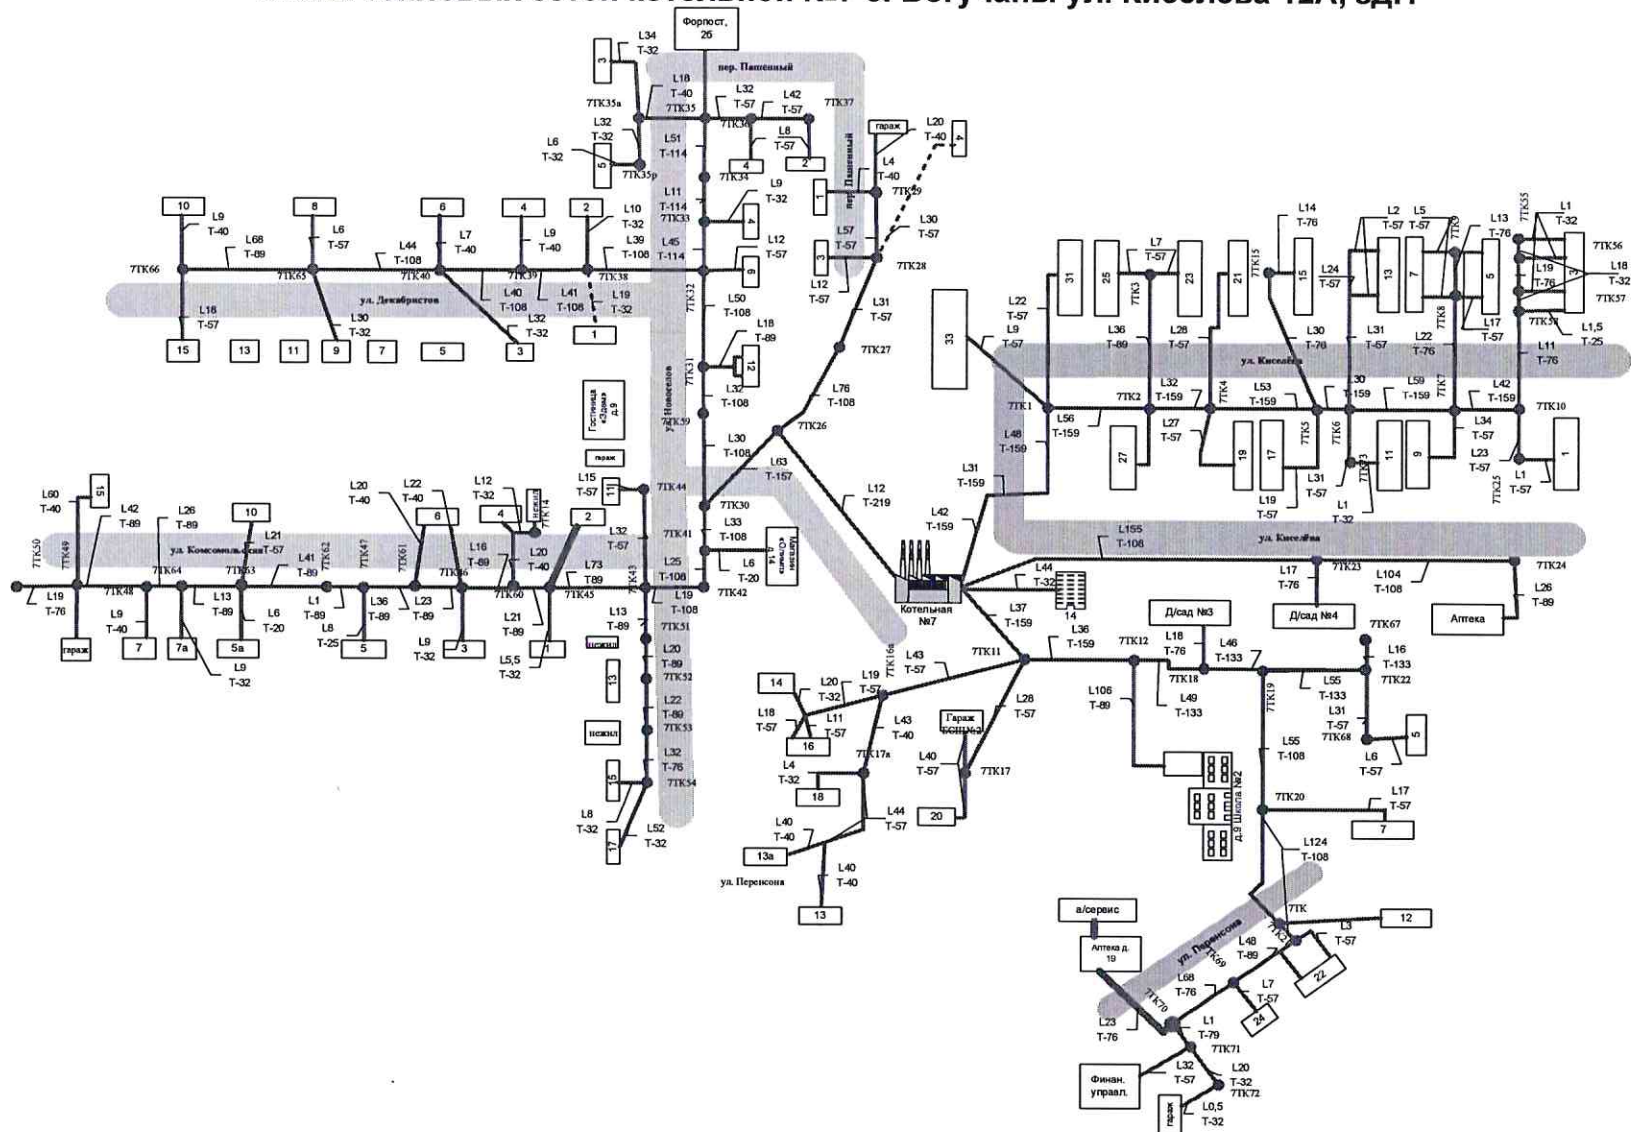


					Ангарский участок филиала АО «КрасЭко»			
Изм.	Кол.	Лист	Млук.	Подпись	Схема тепловых сетей котельной №7 с. Богучаны ул. Киселева 12А, зд.1	Стадия	Лист	Листов
				Плесовских А. О.				
				Урсу Г.В.				
				Привалихин Д.Н.				
Утвердил				Петров А.О.				

Схема тепловых сетей котельной №8 с. Богучаны ул. Октябрьская 111А, зд.1

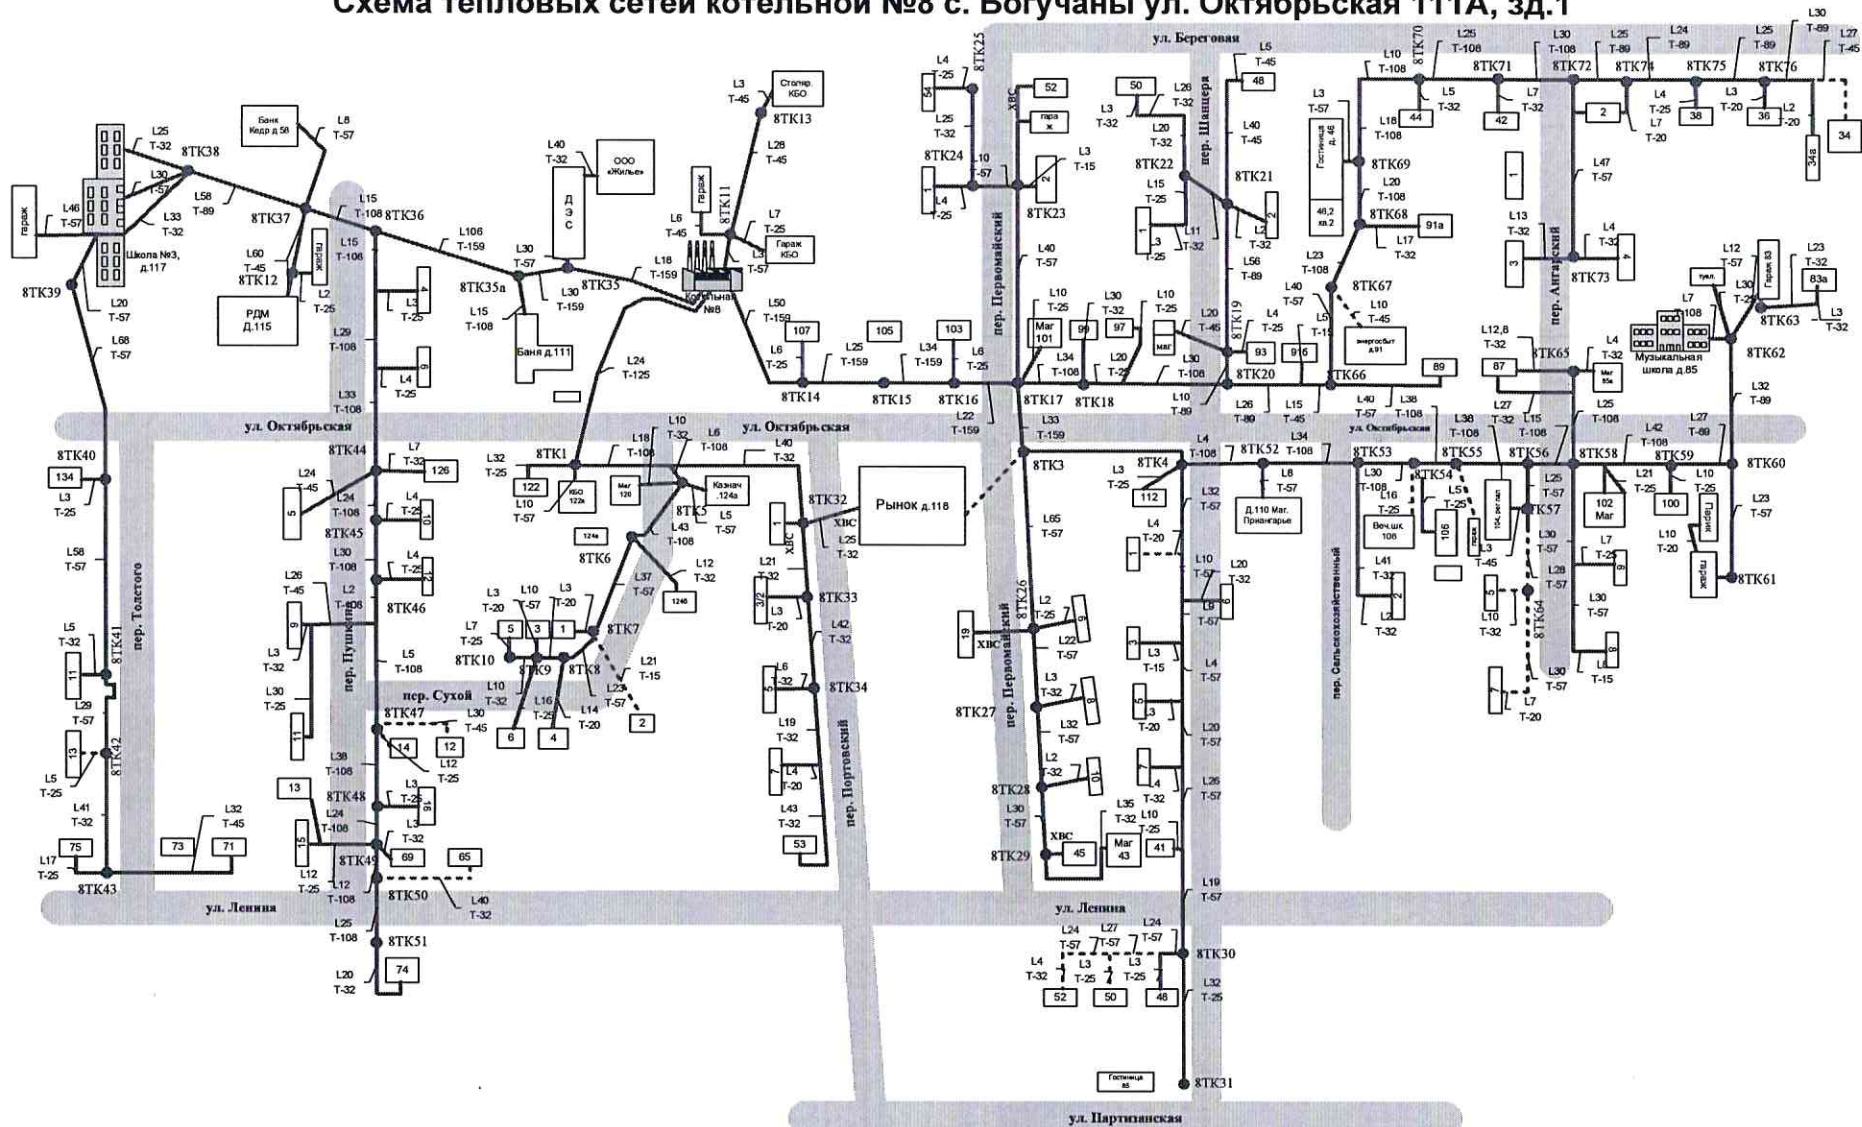


				Ангарский участок филиала АО «КрасЭко»		
Изм.	Кол.	Лист	Млэк.	Подпись	Схема тепловых сетей котельной №8 с. Богучаны ул. Октябрьская 111А, зд.1	Стадия
				Плесовских А. О.		Лист
				Урсу Г.В.		Листов
				Привалихин Д.		
Утвердил				Петров А.О.		

Схема тепловых сетей котельной №9 с. Богучаны пер. Больничный 1А

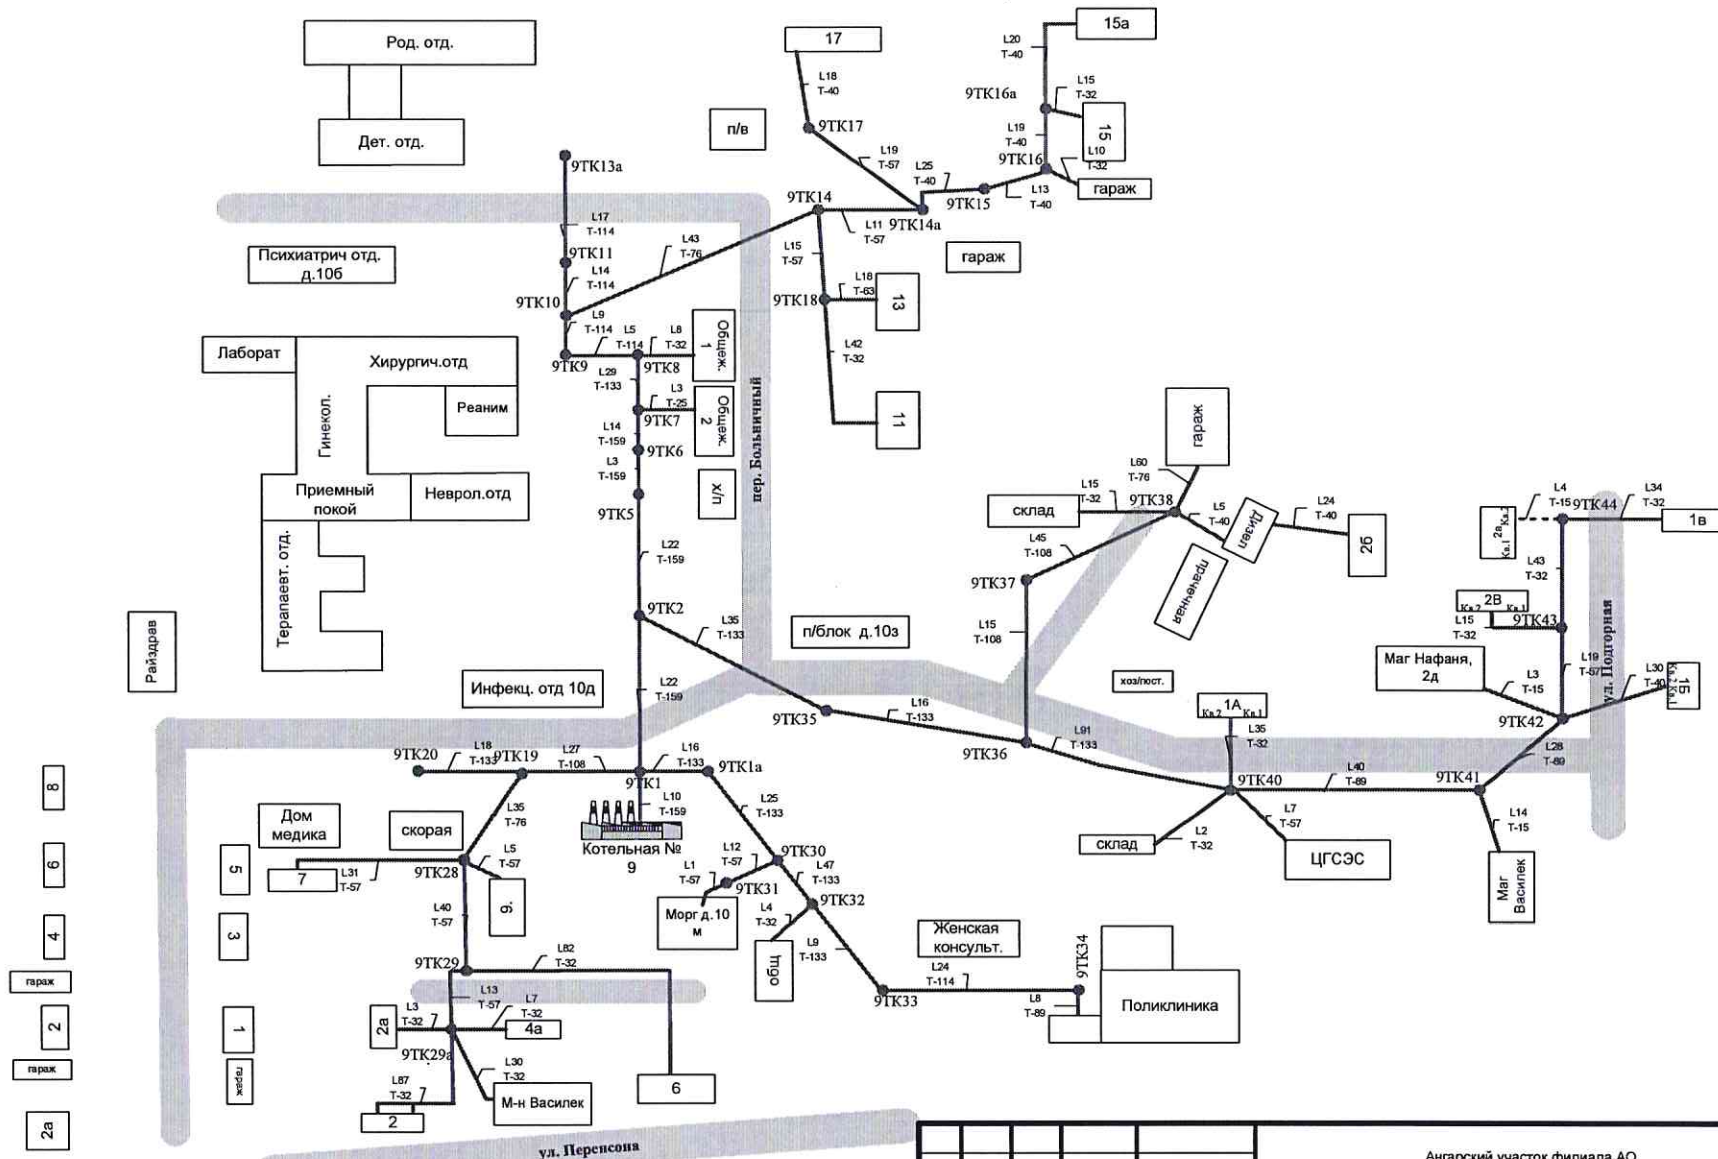

					Ангарский участок филиала АО «КрасЭко»					
Изм.	Кол.	Лист	Ладок.	Подпись						
					Схема тепловых сетей котельной №9 с. Богучаны пер. Больничный 1А			Стadia	Лист	Листов
					Плесовских А.О.					
					Урсу Г.В.					
					Привалихин Д.Н.					
Утвердил					Петров А.О.					

Схема тепловых сетей котельной №10 с. Богучаны ул. Аэровокзальная 30А

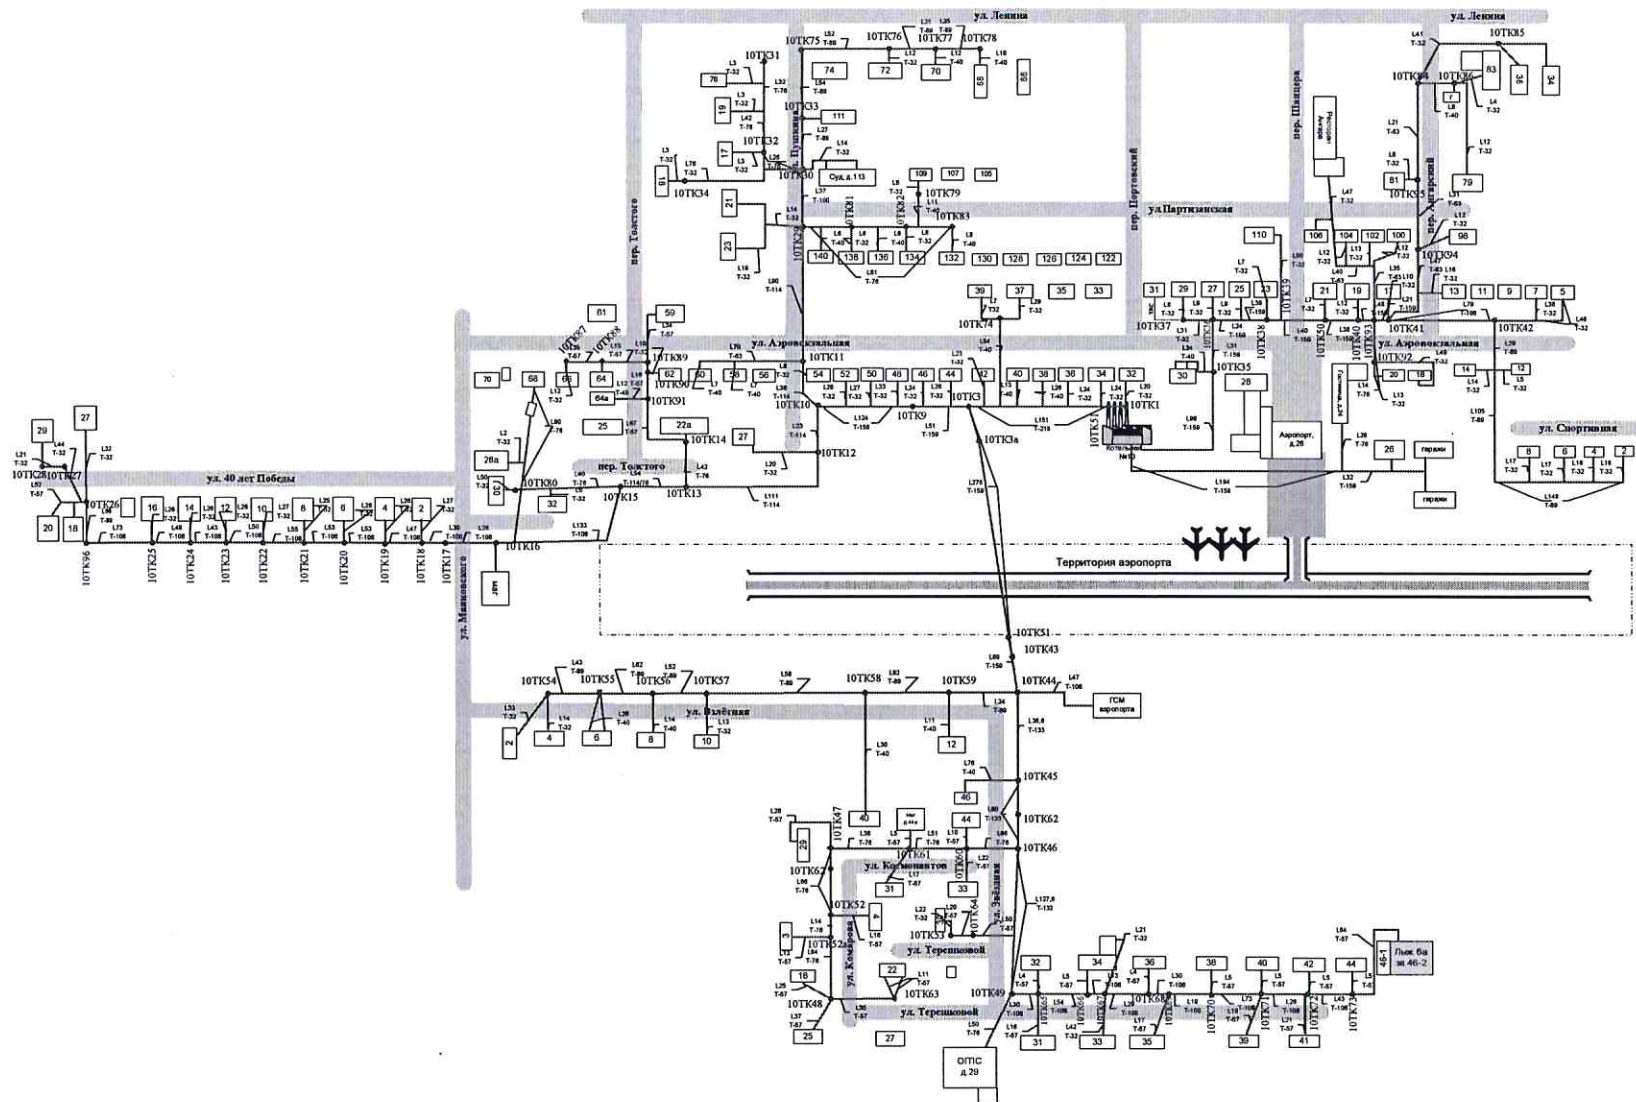


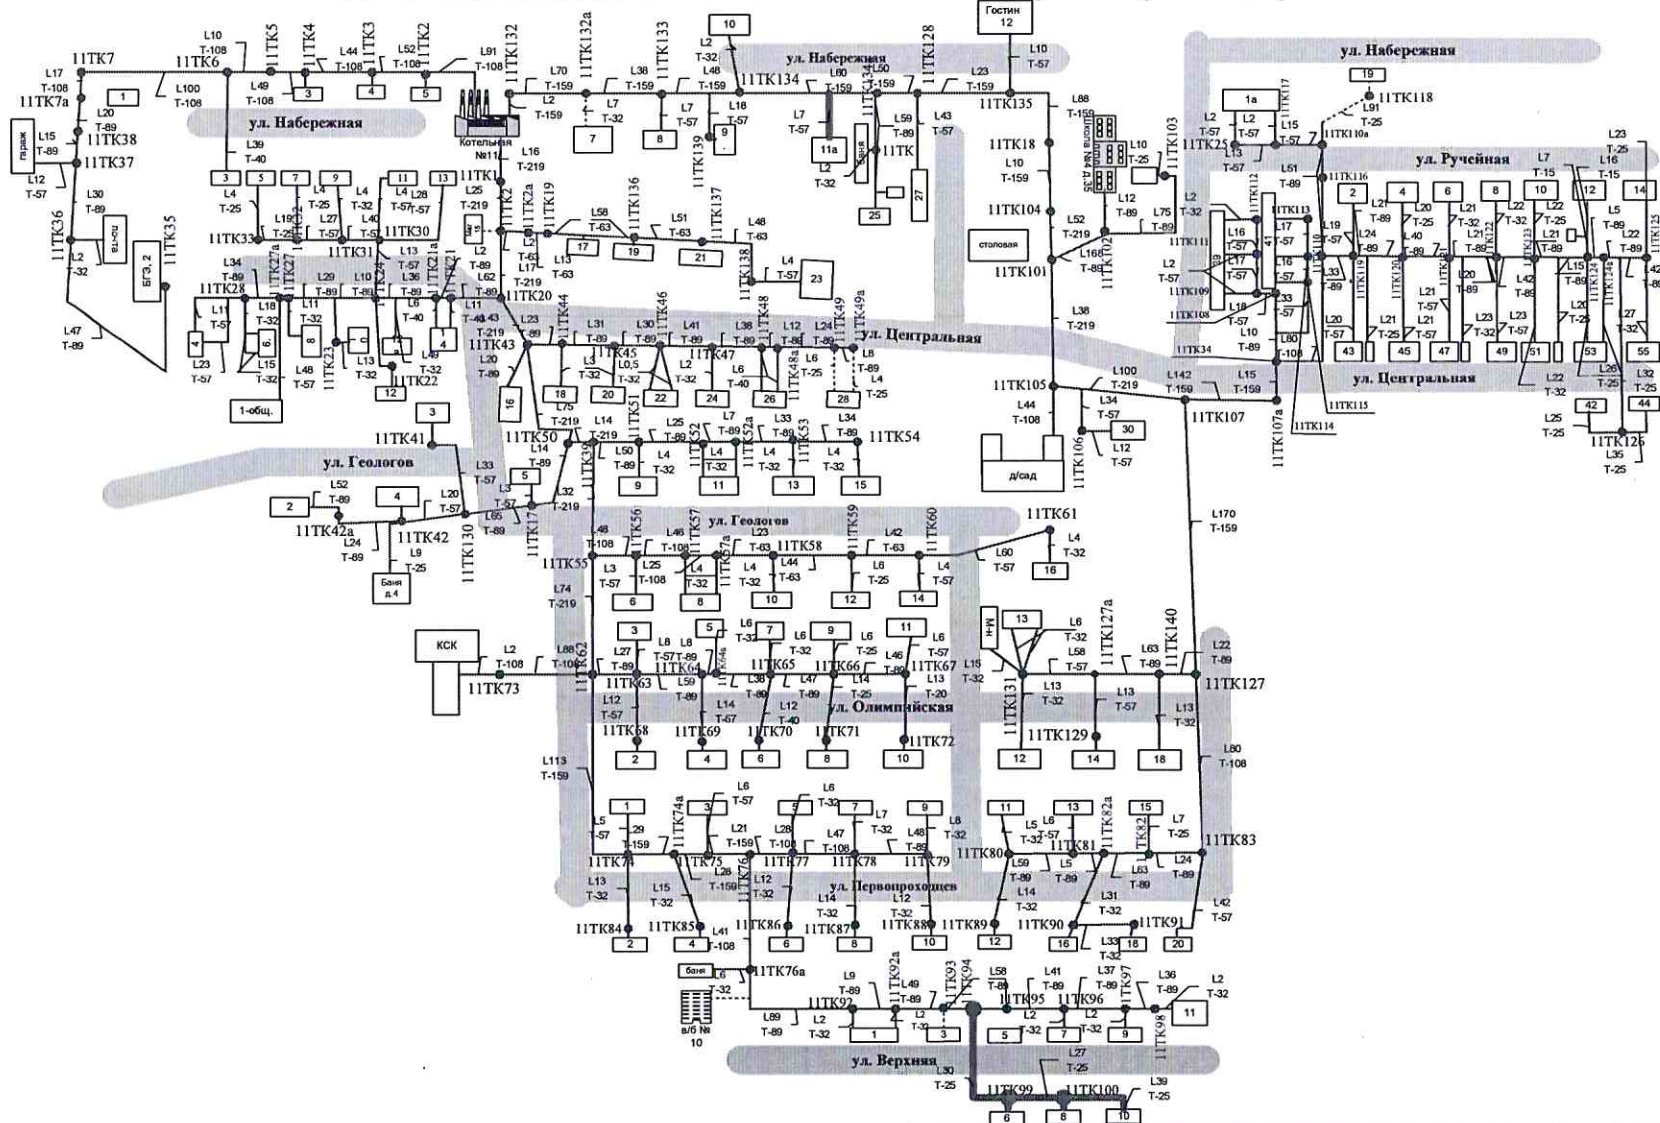
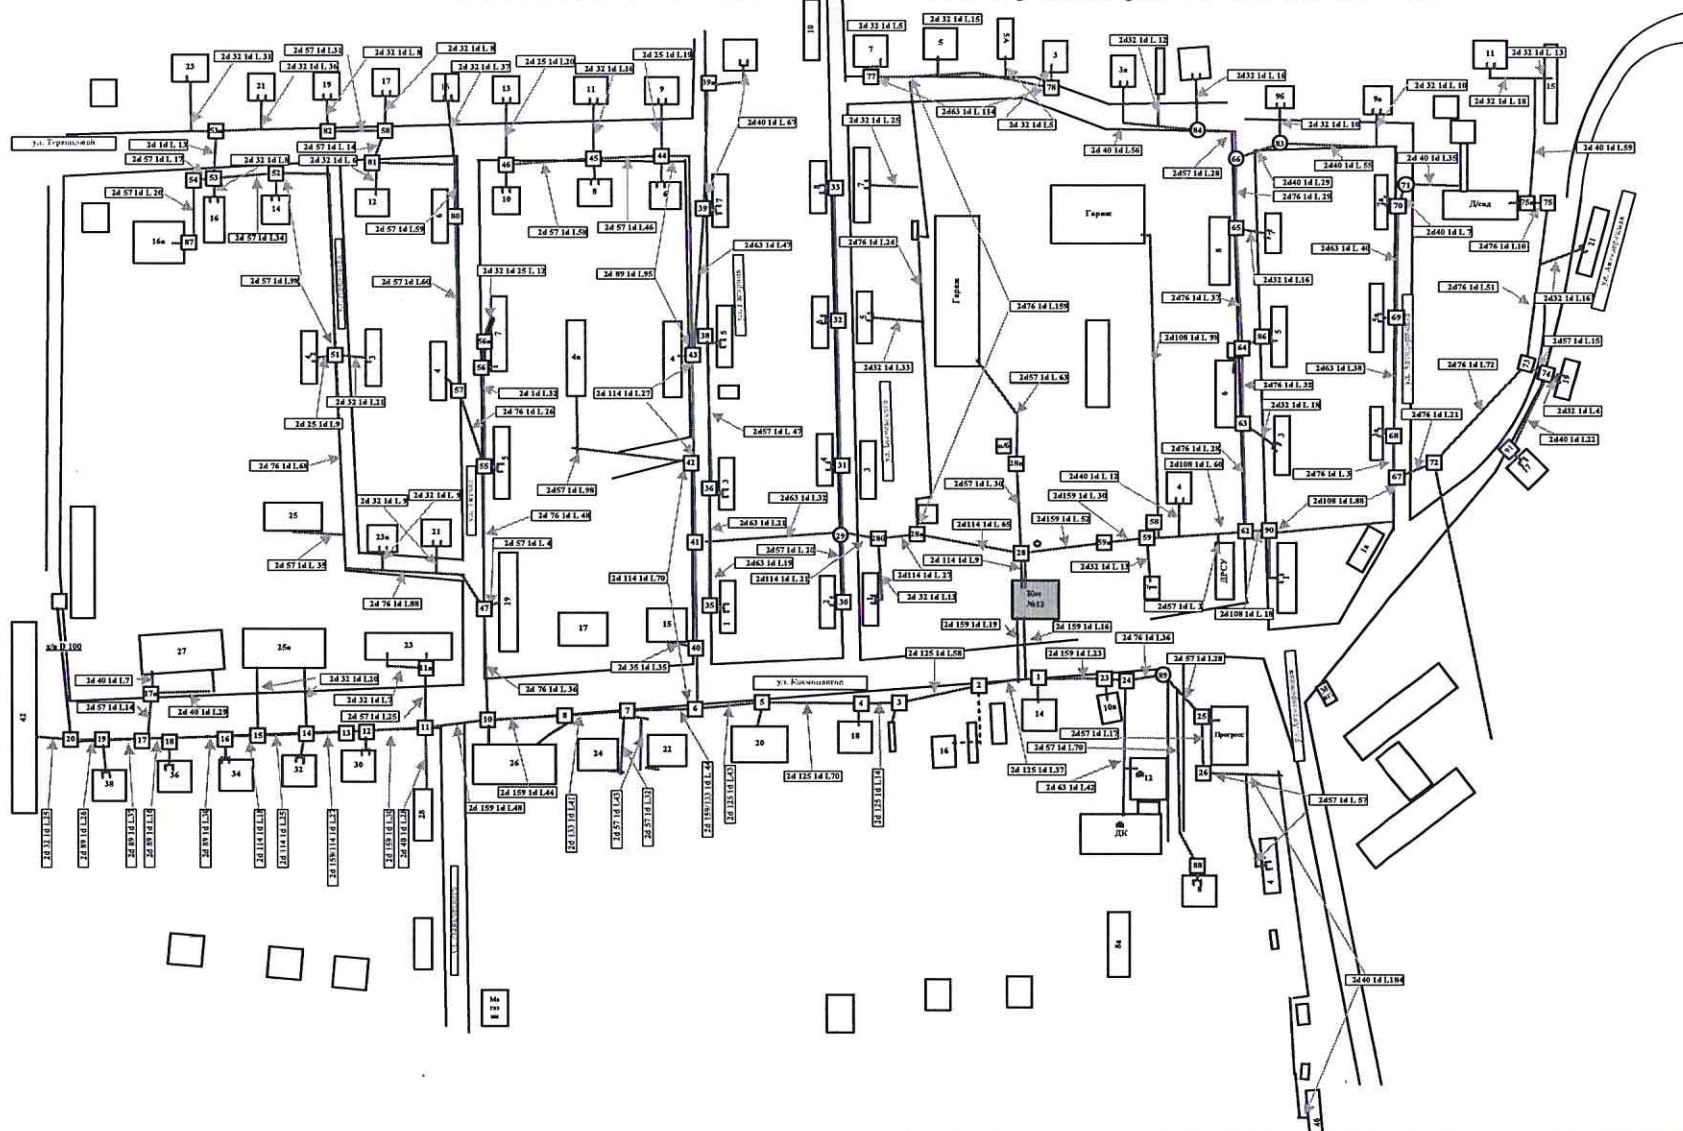
					Ангарский участок филиала АО «КрасЭко»			
Изм.	Кол.	Лист	Ладок.	Подпись				
					Схема тепловых сетей котельной №10 с. Богучаны ул. Азоровкальня 30А	Стадия	Лист	Листов
				Плесовских А.О.				
				Уреу Г.В.				
				Привалихи Д.Н.				
Утвердил				Петров А.О.				

Схема тепловых сетей котельной №11 с. Богучаны ул. Набережная 6




Ангарский участок филиала АО «КрасЭнго»					Схема тепловых сетей котельной №11 с. Богучаны ул. Набережная 6		
Изм.	Кол.	Лист	Модок.	Подпись	Стадия	Лист	Листов
				Шелевских А.О.			
				Уреу Г.В.			
				Привалихин Д.И.			
Утвердил				Петров А.О.			

Схема тепловых сетей котельной №12 с. Богучаны ул. Космонавтов 4К



					Ангарский участок филиала АО «КрасЭко»			
Изм.	Кол.	Лист	Мдк.	Подпись	Схема тепловых сетей котельной №12 с. Богучаны ул. Космонавтов 4К	Стадия	Лист	Листов
Утвердил								

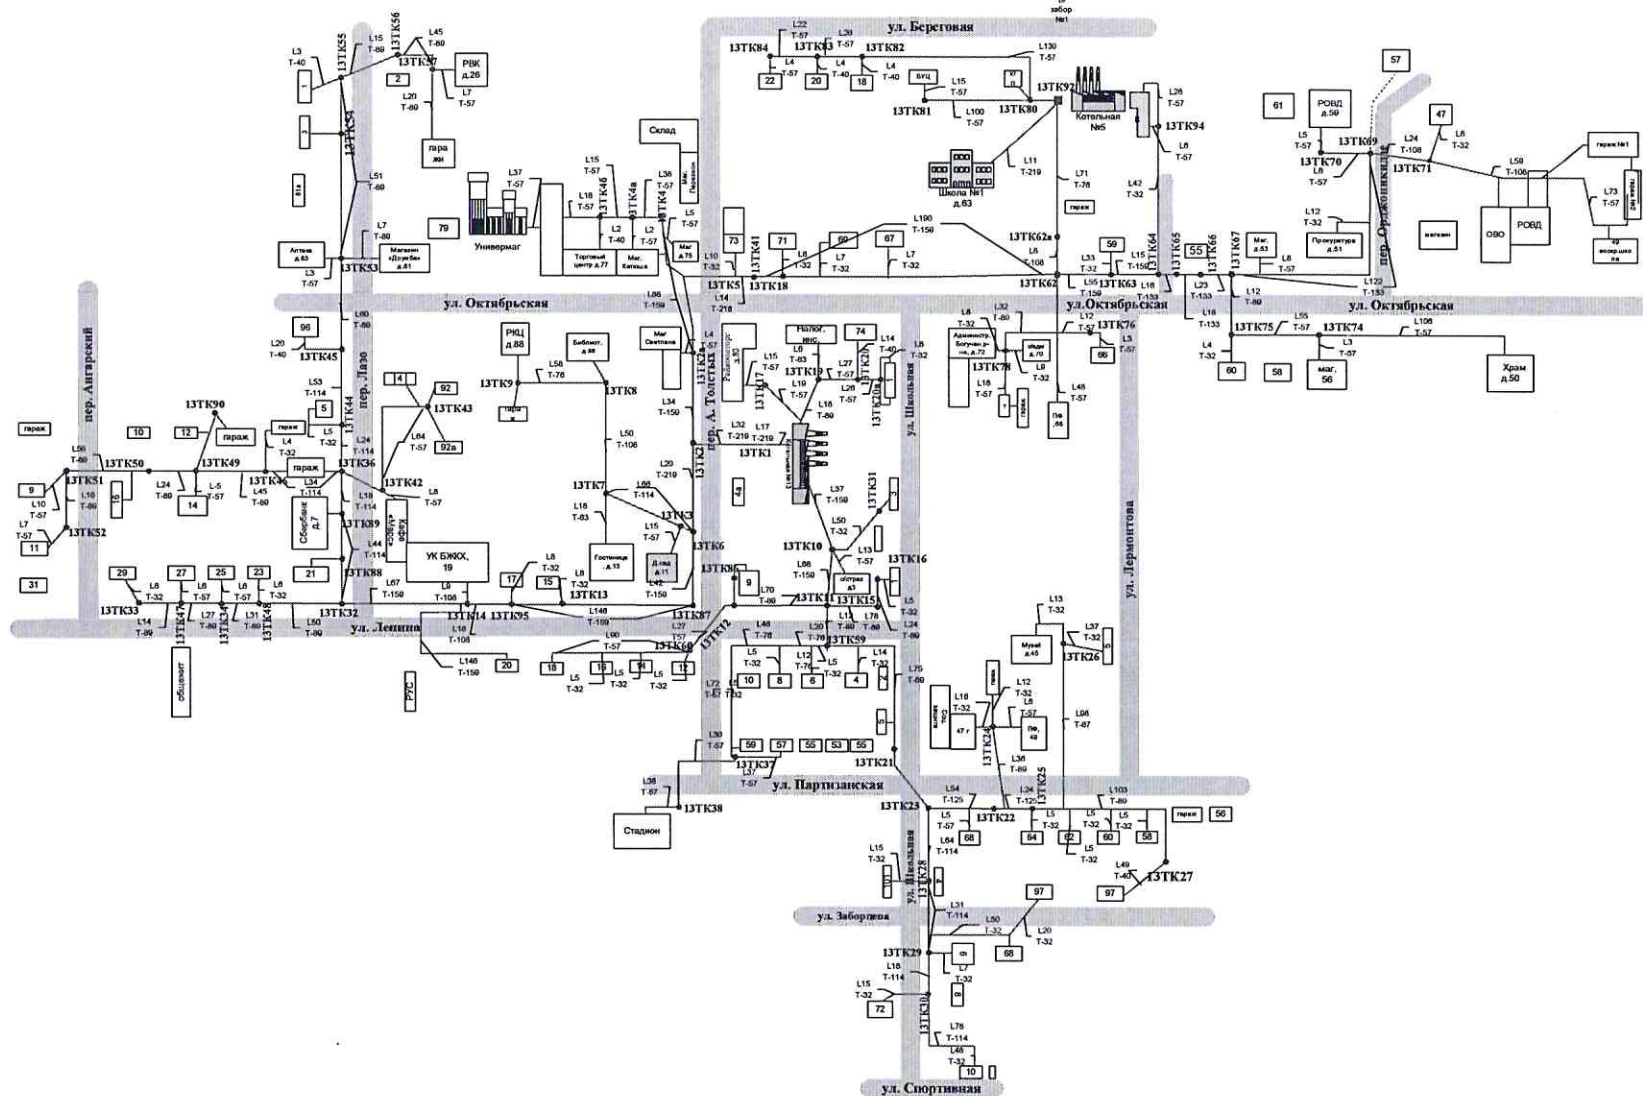



					Ангарский участок филиала АО «КрасЭко»			
Изм.	Кол.	Лист	Лддок.	Подпись				
		Плесовских А. О.			Схемы тепловых сетей котельной №13 с. Богучаны пер. А. Толстых 2	Стадия	Лист	Листов
		Урсу Г.В.						
		Привалихин Д.Н.						
Утвердил		Петров А.О.						

Схема тепловых сетей котельной №14
с. Богучаны ул. Автопарковая 4А, зд.3 пом.2



					Ангарский участок филиала АО «КрасЭко»			
Изм.	Кол.	Лист	Млэк.	Подпис	Схема тепловых сетей котельной №14 с. Богучаны ул. Автопарковая 4А, зд.3 пом.2	Стация	Лист	Листов
				Плесовских А.О.				
				Урсу Г.В.				
				Привалихин Д.Н.				
Утвердил				Петров А.В.				

СОГЛАСОВАНО:

Глава Богучанского района

В.Р. Саар
2021 г.



УТВЕРЖДАЮ:

Первый заместитель генерального
директора - главный инженер
АО «КрасЭКо»

А. И. Карловский
2021 г.



ТЕМПЕРАТУРНЫЙ ГРАФИК

теплоносителя от котельной № 6 с. Богучаны Богучанского района
на отопительный период 2021-2022 г.г.

Т н.в.	Т подачи	Т обр	Т н.в.	Т подачи	Т обр
8	63	58	-19	69	54
7	63	58	-20	70	55
6	63	58	-21	71	55
5	63	57	-22	72	56
4	63	57	-23	73	57
3	63	56	-24	74	57
2	63	56	-25	75	58
1	63	56	-26	75	57
0	63	55	-27	75	57
-1	63	55	-28	75	57
-2	63	55	-29	75	56
-3	63	54	-30	75	56
-4	63	54	-31	75	55
-5	63	53	-32	75	55
-6	63	53	-33	75	55
-7	63	53	-34	75	54
-8	63	52	-35	75	54
-9	63	52	-36	75	53
-10	63	51	-37	75	53
-11	63	51	-38	75	53
-12	63	51	-39	75	52
-13	63	50	-40	75	52
-14	64	51	-41	75	52
-15	65	51	-42	75	51
-16	66	52	-43	75	51
-17	67	53	-44	75	50
-18	68	53	-45	75	50

СОГЛАСОВАНО:

Заместитель генерального директора –
руководитель по эксплуатации
ТЭК и ВКХ АО «КрасЭКо»

Директор Ангарского филиала
АО «КрасЭКо»

А.Н. Пузик

А.О. Петров

СОГЛАСОВАНО:

Глава Богучанского района



В. Р. Саар

2021 г.

УТВЕРЖДАЮ:

Первый заместитель генерального
директора - главный инженер
АО «КрасЭКо»



А. И. Карловский

2021 г.

ТЕМПЕРАТУРНЫЙ ГРАФИК

теплоносителя от котельной № 7 с. Богучаны Богучанского района
на отопительный период 2021-2022 г.г.

Т н.в.	Т подачи	Т обр	Т н.в.	Т подачи	Т обр
8	63	58	-19	69	54
7	63	58	-20	70	55
6	63	58	-21	71	55
5	63	57	-22	72	56
4	63	57	-23	73	57
3	63	56	-24	74	57
2	63	56	-25	75	58
1	63	56	-26	75	57
0	63	55	-27	75	57
-1	63	55	-28	75	57
-2	63	55	-29	75	56
-3	63	54	-30	75	56
-4	63	54	-31	75	55
-5	63	53	-32	75	55
-6	63	53	-33	75	55
-7	63	53	-34	75	54
-8	63	52	-35	75	54
-9	63	52	-36	75	53
-10	63	51	-37	75	53
-11	63	51	-38	75	53
-12	63	51	-39	75	52
-13	63	50	-40	75	52
-14	64	51	-41	75	52
-15	65	51	-42	75	51
-16	66	52	-43	75	51
-17	67	53	-44	75	50
-18	68	53	-45	75	50

СОГЛАСОВАНО:

Заместитель генерального директора –
руководитель по эксплуатации
ТЭК и ВКХ АО «КрасЭКо»

Директор Ангарского филиала
АО «КрасЭКо»

А.Н. Пузик

А.О. Петров

СОГЛАСОВАНО:

Глава Богучанского района



В. Р. Саар

2021 г.

УТВЕРЖДАЮ:

Первый заместитель генерального
директора - главный инженер

АО «КрасЭКо»



А. И. Карловский

2021 г.

ТЕМПЕРАТУРНЫЙ ГРАФИК

теплоносителя от котельной № 8 с. Богучаны Богучанского района
на отопительный период 2021-2022 г.г.

Т н.в.	Т подачи	Т обр	Т н.в.	Т подачи	Т обр
8	63	58	-19	69	54
7	63	58	-20	70	55
6	63	58	-21	71	55
5	63	57	-22	72	56
4	63	57	-23	73	57
3	63	56	-24	74	57
2	63	56	-25	75	58
1	63	56	-26	75	57
0	63	55	-27	75	57
-1	63	55	-28	75	57
-2	63	55	-29	75	56
-3	63	54	-30	75	56
-4	63	54	-31	75	55
-5	63	53	-32	75	55
-6	63	53	-33	75	55
-7	63	53	-34	75	54
-8	63	52	-35	75	54
-9	63	52	-36	75	53
-10	63	51	-37	75	53
-11	63	51	-38	75	53
-12	63	51	-39	75	52
-13	63	50	-40	75	52
-14	64	51	-41	75	52
-15	65	51	-42	75	51
-16	66	52	-43	75	51
-17	67	53	-44	75	50
-18	68	53	-45	75	50

СОГЛАСОВАНО:

Заместитель генерального директора –
руководитель по эксплуатации
ТЭК и ВКХ АО «КрасЭКо»

Директор Ангарского филиала
АО «КрасЭКо»

А.Н. Пузик

А.О. Петров



СОГЛАСОВАНО:

Глава Богучанского района

В. Р. Саар

2021 г.

УТВЕРЖДАЮ:

Первый заместитель генерального
директора - главный инженер
АО «КрасЭКо»



А. И. Карловский

2021 г.

ТЕМПЕРАТУРНЫЙ ГРАФИК

теплоносителя от котельной № 9 с. Богучаны Богучанского района
на отопительный период 2021-2022 г.г.

Т н.в.	Т подачи	Т обр	Т н.в.	Т подачи	Т обр
8	63	58	-19	69	54
7	63	58	-20	70	55
6	63	58	-21	71	55
5	63	57	-22	72	56
4	63	57	-23	73	57
3	63	56	-24	74	57
2	63	56	-25	75	58
1	63	56	-26	75	57
0	63	55	-27	75	57
-1	63	55	-28	75	57
-2	63	55	-29	75	56
-3	63	54	-30	75	56
-4	63	54	-31	75	55
-5	63	53	-32	75	55
-6	63	53	-33	75	55
-7	63	53	-34	75	54
-8	63	52	-35	75	54
-9	63	52	-36	75	53
-10	63	51	-37	75	53
-11	63	51	-38	75	53
-12	63	51	-39	75	52
-13	63	50	-40	75	52
-14	64	51	-41	75	52
-15	65	51	-42	75	51
-16	66	52	-43	75	51
-17	67	53	-44	75	50
-18	68	53	-45	75	50

СОГЛАСОВАНО:

Заместитель генерального директора –
руководитель по эксплуатации
ТЭК и ВКХ АО «КрасЭКо»

Директор Ангарского филиала
АО «КрасЭКо»

А.Н. Пузик

А.О. Петров

СОГЛАСОВАНО:

Глава Богучанского района

В. Р. Саар

2021 г.



УТВЕРЖДАЮ:

Первый заместитель генерального
директора - главный инженер

АО «КрасЭКо»

А. И. Карловский

2021 г.



ТЕМПЕРАТУРНЫЙ ГРАФИК

теплоносителя от котельной № 10 с. Богучаны Богучанского района
на отопительный период 2021-2022 г.г.

Т н.в.	Т подачи	Т обр	Т н.в.	Т подачи	Т обр
8	63	58	-19	69	54
7	63	58	-20	70	55
6	63	58	-21	71	55
5	63	57	-22	72	56
4	63	57	-23	73	57
3	63	56	-24	74	57
2	63	56	-25	75	58
1	63	56	-26	75	57
0	63	55	-27	75	57
-1	63	55	-28	75	57
-2	63	55	-29	75	56
-3	63	54	-30	75	56
-4	63	54	-31	75	55
-5	63	53	-32	75	55
-6	63	53	-33	75	55
-7	63	53	-34	75	54
-8	63	52	-35	75	54
-9	63	52	-36	75	53
-10	63	51	-37	75	53
-11	63	51	-38	75	53
-12	63	51	-39	75	52
-13	63	50	-40	75	52
-14	64	51	-41	75	52
-15	65	51	-42	75	51
-16	66	52	-43	75	51
-17	67	53	-44	75	50
-18	68	53	-45	75	50

СОГЛАСОВАНО:

Заместитель генерального директора –
руководитель по эксплуатации
ТЭК и ВКХ АО «КрасЭКо»

Директор Ангарского филиала
АО «КрасЭКо»

А.Н. Пузик

А.О. Петров



СОГЛАСОВАНО:

Глава Богучанского района

В. Р. Саар

2021 г.

УТВЕРЖДАЮ:

Первый заместитель генерального
директора - главный инженер
АО «КрасЭКо»



А. И. Карловский

2021 г.

ТЕМПЕРАТУРНЫЙ ГРАФИК

теплоносителя от котельной № 11 с. Богучаны Богучанского района
на отопительный период 2021-2022 г.г.

Т н.в.	Т подачи	Т обр	Т н.в.	Т подачи	Т обр
8	63	58	-19	69	54
7	63	58	-20	70	55
6	63	58	-21	71	55
5	63	57	-22	72	56
4	63	57	-23	73	57
3	63	56	-24	74	57
2	63	56	-25	75	58
1	63	56	-26	75	57
0	63	55	-27	75	57
-1	63	55	-28	75	57
-2	63	55	-29	75	56
-3	63	54	-30	75	56
-4	63	54	-31	75	55
-5	63	53	-32	75	55
-6	63	53	-33	75	55
-7	63	53	-34	75	54
-8	63	52	-35	75	54
-9	63	52	-36	75	53
-10	63	51	-37	75	53
-11	63	51	-38	75	53
-12	63	51	-39	75	52
-13	63	50	-40	75	52
-14	64	51	-41	75	52
-15	65	51	-42	75	51
-16	66	52	-43	75	51
-17	67	53	-44	75	50
-18	68	53	-45	75	50

СОГЛАСОВАНО:

Заместитель генерального директора –
руководитель по эксплуатации
ТЭК и ВКХ АО «КрасЭКо»

Директор Ангарского филиала
АО «КрасЭКо»

А.Н. Пузик

А.О. Петров



СОГЛАСОВАНО:
Глава Богучанского района

В. Р. Саар
2021 г.

УТВЕРЖДАЮ:

Первый заместитель генерального
директора - главный инженер
АО «КрасЭКо»



А. И. Карловский
2021 г.

ТЕМПЕРАТУРНЫЙ ГРАФИК

теплоносителя от котельной № 12 с. Богучаны Богучанского района
на отопительный период 2021-2022 г.г.

Т н.в.	Т подачи	Т обр	Т н.в.	Т подачи	Т обр
8	63	58	-19	69	54
7	63	58	-20	70	55
6	63	58	-21	71	55
5	63	57	-22	72	56
4	63	57	-23	73	57
3	63	56	-24	74	57
2	63	56	-25	75	58
1	63	56	-26	75	57
0	63	55	-27	75	57
-1	63	55	-28	75	57
-2	63	55	-29	75	56
-3	63	54	-30	75	56
-4	63	54	-31	75	55
-5	63	53	-32	75	55
-6	63	53	-33	75	55
-7	63	53	-34	75	54
-8	63	52	-35	75	54
-9	63	52	-36	75	53
-10	63	51	-37	75	53
-11	63	51	-38	75	53
-12	63	51	-39	75	52
-13	63	50	-40	75	52
-14	64	51	-41	75	52
-15	65	51	-42	75	51
-16	66	52	-43	75	51
-17	67	53	-44	75	50
-18	68	53	-45	75	50

СОГЛАСОВАНО:

Заместитель генерального директора –
руководитель по эксплуатации
ТЭК и ВКХ АО «КрасЭКо»

Директор Ангарского филиала
АО «КрасЭКо»

А.Н. Пузик

А.О. Петров

СОГЛАСОВАНО:
Глава Богучанского района



В. Р. Саар
2021 г.

УТВЕРЖДАЮ:

Первый заместитель генерального
директора - главный инженер
АО «КрасЭКо»



А. И. Карловский
2021 г.

ТЕМПЕРАТУРНЫЙ ГРАФИК

теплоносителя от котельной № 13 с. Богучаны Богучанского района
на отопительный период 2021-2022 г.г.

Т н.в.	Т подачи	Т обр	Т н.в.	Т подачи	Т обр
8	63	58	-19	69	54
7	63	58	-20	70	55
6	63	58	-21	71	55
5	63	57	-22	72	56
4	63	57	-23	73	57
3	63	56	-24	74	57
2	63	56	-25	75	58
1	63	56	-26	75	57
0	63	55	-27	75	57
-1	63	55	-28	75	57
-2	63	55	-29	75	56
-3	63	54	-30	75	56
-4	63	54	-31	75	55
-5	63	53	-32	75	55
-6	63	53	-33	75	55
-7	63	53	-34	75	54
-8	63	52	-35	75	54
-9	63	52	-36	75	53
-10	63	51	-37	75	53
-11	63	51	-38	75	53
-12	63	51	-39	75	52
-13	63	50	-40	75	52
-14	64	51	-41	75	52
-15	65	51	-42	75	51
-16	66	52	-43	75	51
-17	67	53	-44	75	50
-18	68	53	-45	75	50

СОГЛАСОВАНО:

Заместитель генерального директора –
руководитель по эксплуатации
ТЭК и ВКХ АО «КрасЭКо»

Директор Ангарского филиала
АО «КрасЭКо»

А.Н. Пузик

А.О. Петров

СОГЛАСОВАНО:
Глава Богучанского района



В. Р. Саар
2021 г.

УТВЕРЖДАЮ:

Первый заместитель генерального
директора - главный инженер
АО «КрасЭКо»



А. И. Карловский
2021 г.

ТЕМПЕРАТУРНЫЙ ГРАФИК

теплоносителя от котельной № 14 с. Богучаны Богучанского района
на отопительный период 2021-2022 г.г.

Т н.в.	Т подачи	Т обр	Т н.в.	Т подачи	Т обр
8	45	40	-19	69	54
7	45	40	-20	70	55
6	45	40	-21	71	55
5	46	40	-22	72	56
4	46	40	-23	73	57
3	47	40	-24	74	57
2	47	40	-25	75	58
1	47	40	-26	75	57
0	48	40	-27	75	57
-1	49	41	-28	75	57
-2	51	42	-29	75	56
-3	52	43	-30	75	56
-4	53	44	-31	75	55
-5	54	44	-32	75	55
-6	55	45	-33	75	55
-7	56	46	-34	75	54
-8	57	46	-35	75	54
-9	58	47	-36	75	53
-10	59	48	-37	75	53
-11	61	49	-38	75	53
-12	62	49	-39	75	52
-13	63	50	-40	75	52
-14	64	51	-41	75	52
-15	65	51	-42	75	51
-16	66	52	-43	75	51
-17	67	53	-44	75	50
-18	68	53	-45	75	50

СОГЛАСОВАНО:

Заместитель генерального директора –
руководитель по эксплуатации
ТЭК и ВКХ АО «КрасЭКо»

Директор Ангарского филиала
АО «КрасЭКо»

А.Н. Пузик

А.О. Петров