



Схема
Тепловых сетей котельной №6 с. Богучаны ул. Киселева 12А, 3Л1

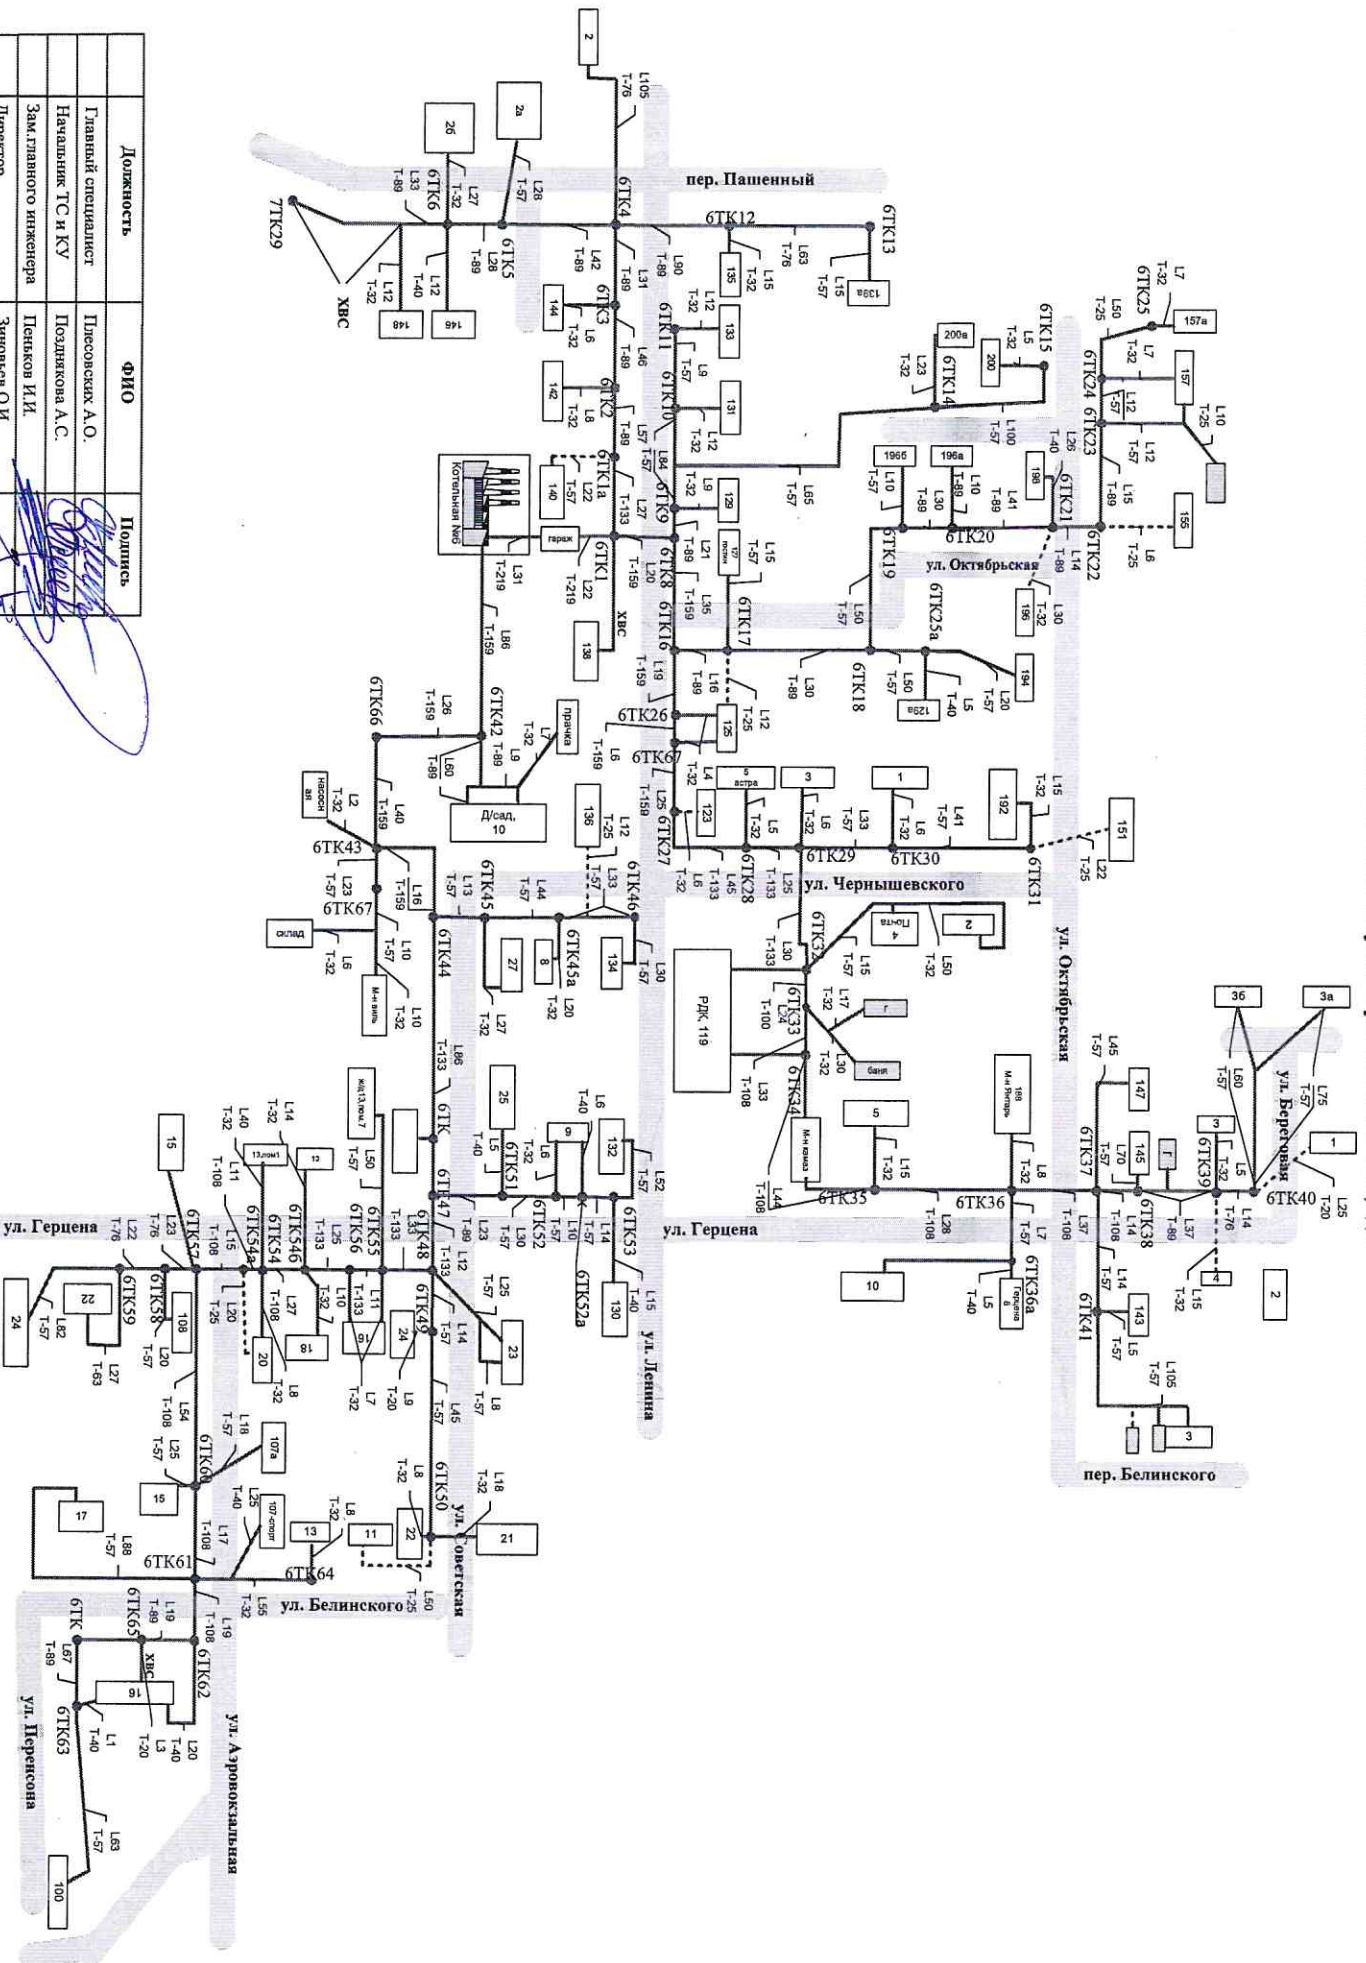


Должность	ФИО	Подпись
Главный специалист	Шесовских А.О.	
Начальник Т.С. и КУ	Поздныкова А.С.	
Зам. главного инженера	Пенков И.И.	
Директор	Зинюнов О.И.	

Схема
Тепловых сетей котельной №8 с. Богучаны, ул. Октябрьская 11А, 3д.1

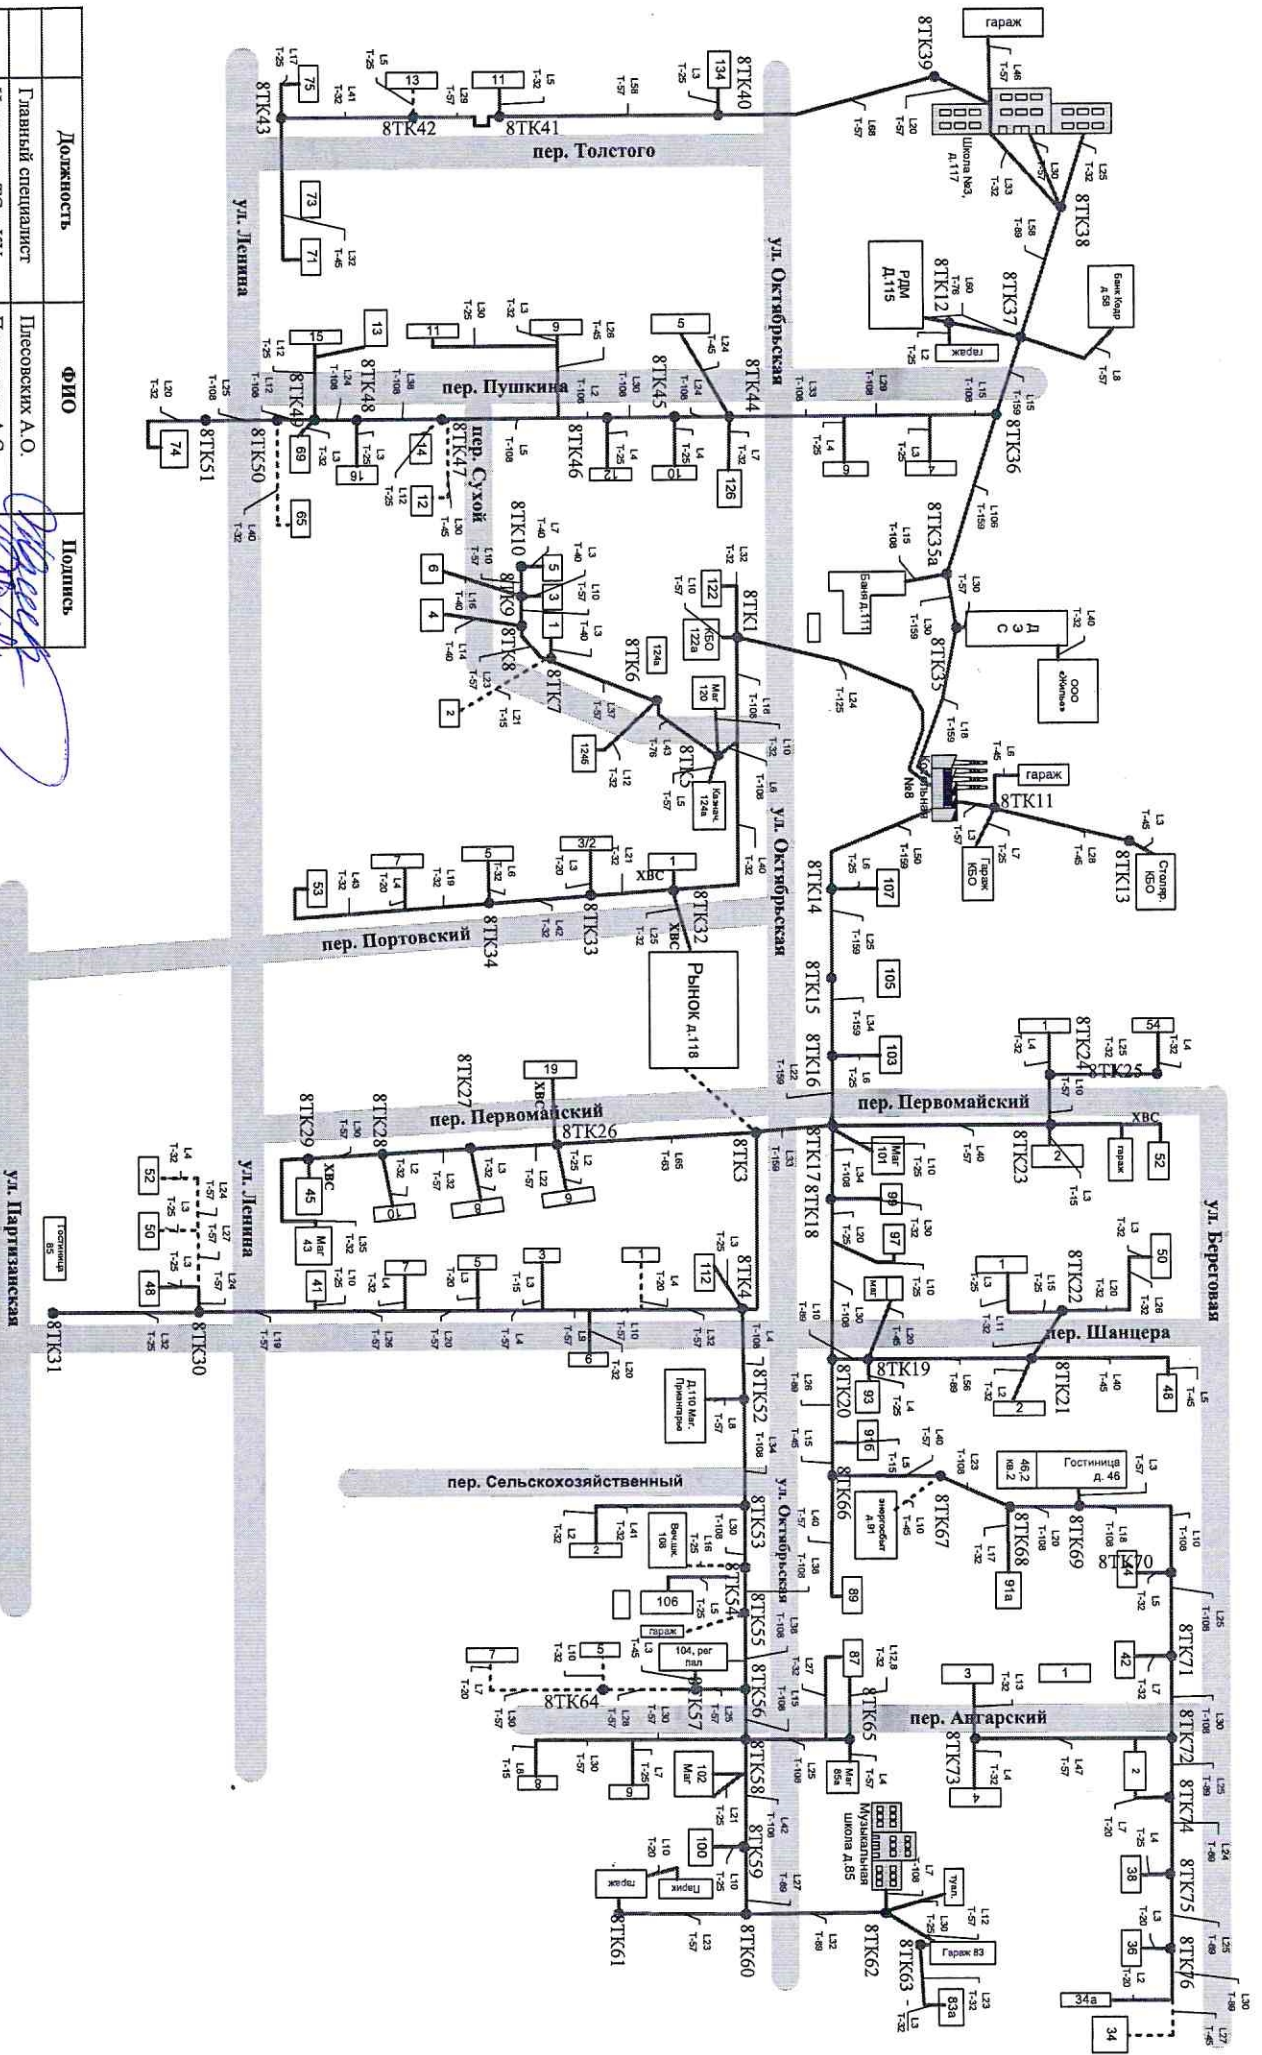


Должность	ФИО	Подпись
Главный специалист	Плесовских А.О.	
Начальник ТС и КУ	Позднякова А.С.	
Зам. главного инженера	Пеньков И.И.	
Директор	Зиновьев О.И.	

Схема тепловых сетей котельной №9 с. Богучаны, пер. Больничный 1А

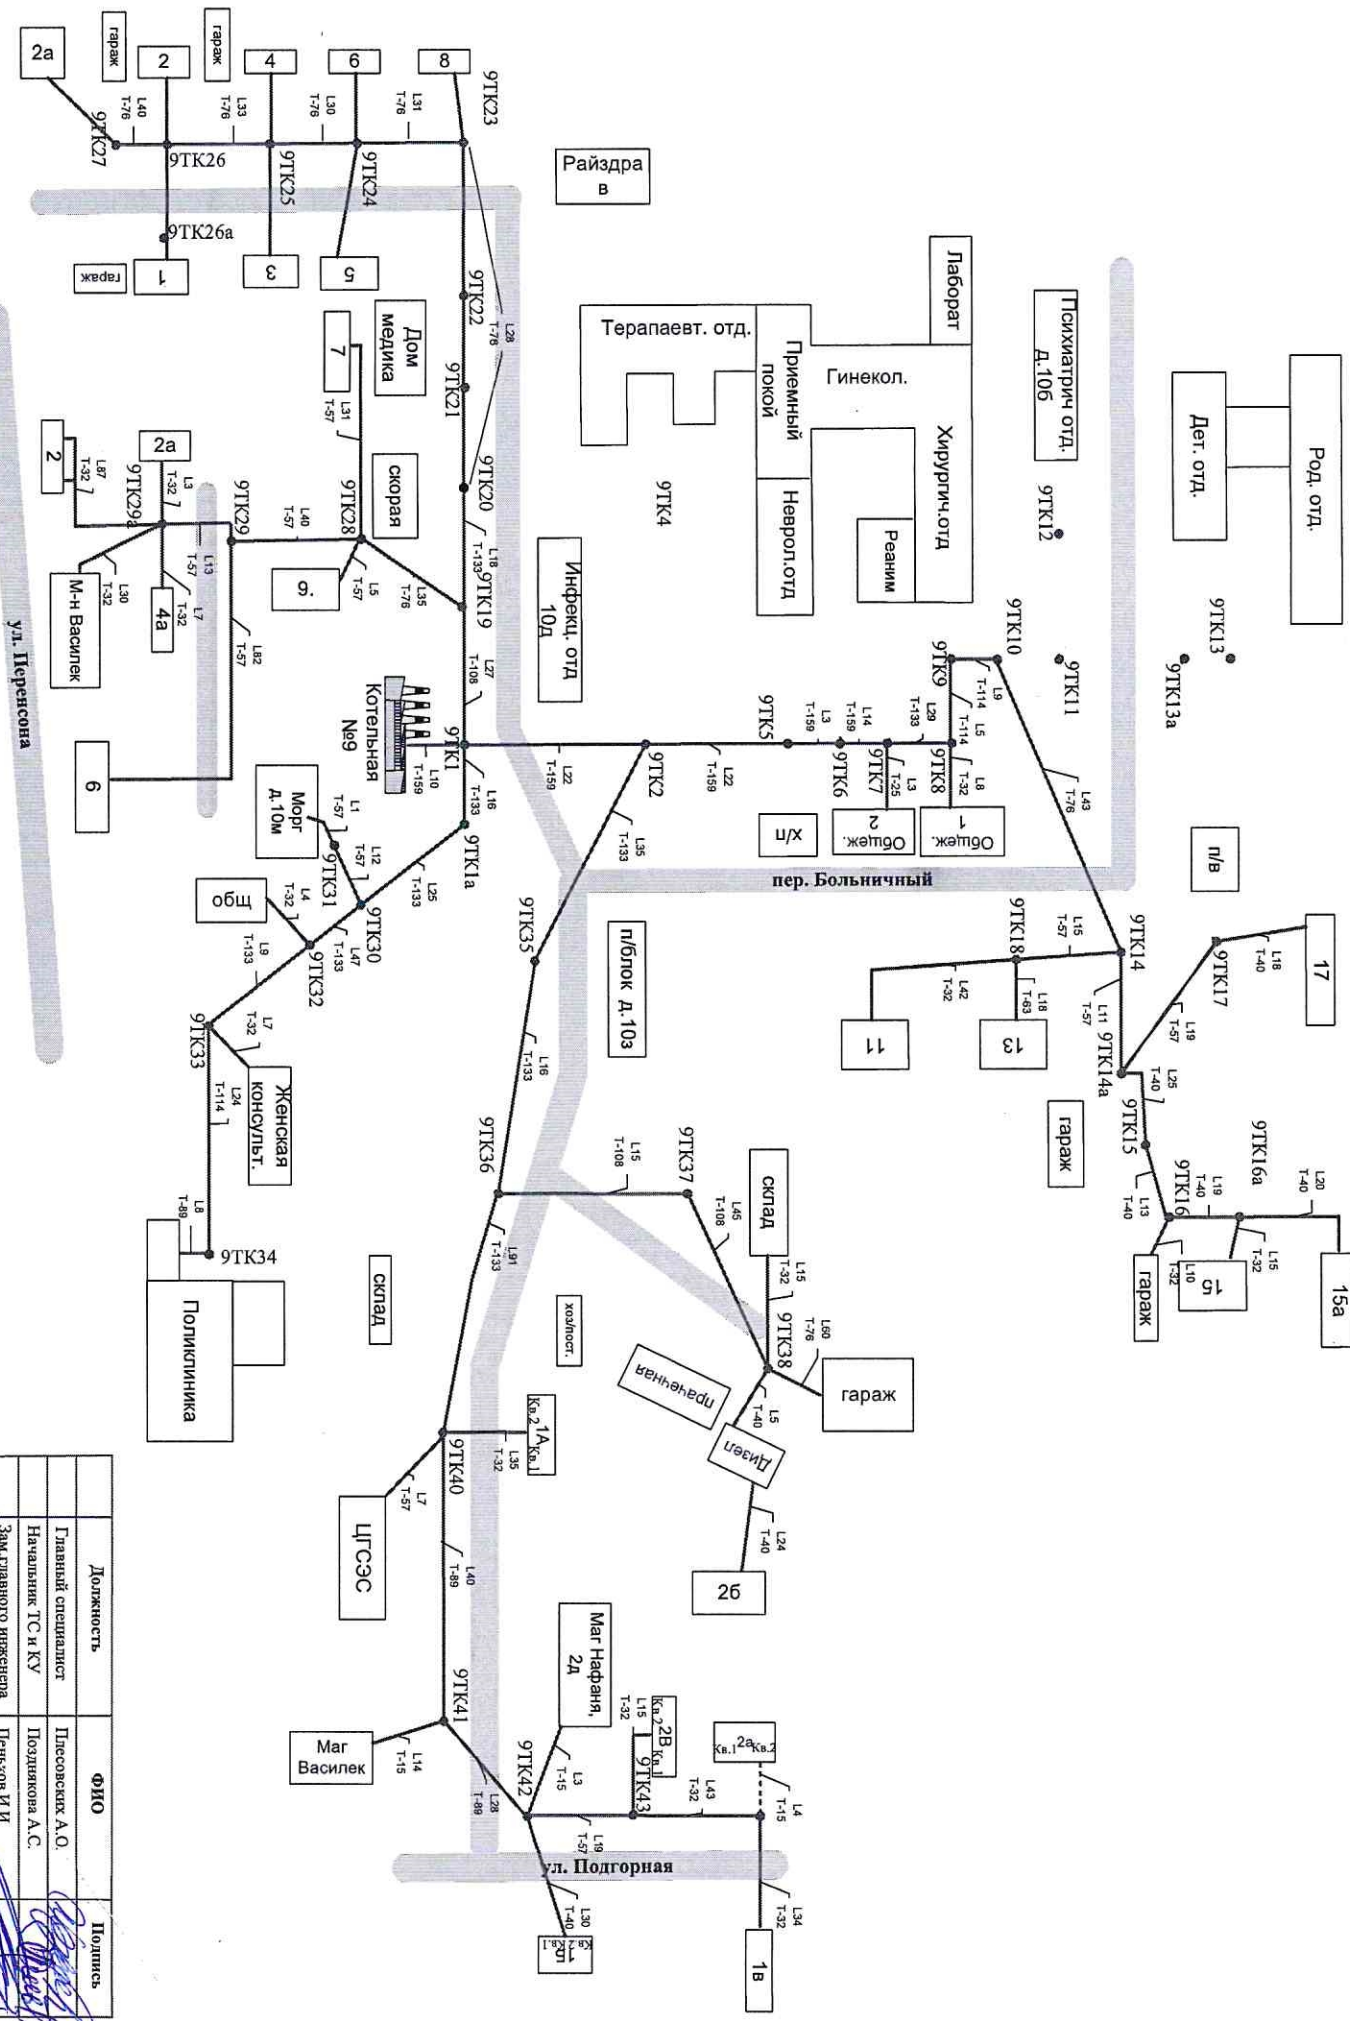


Должность	ФИО	Подпись
Главный специалист	Плесовских А.О.	<i>[Signature]</i>
Начальник ТС и КУ	Позднякова А.С.	<i>[Signature]</i>
Зам. главного инженера	Пенсков И.И.	<i>[Signature]</i>
Директор	Зинovieв О.И.	<i>[Signature]</i>

Схема тепловых сетей котельной №11 с Богучаны

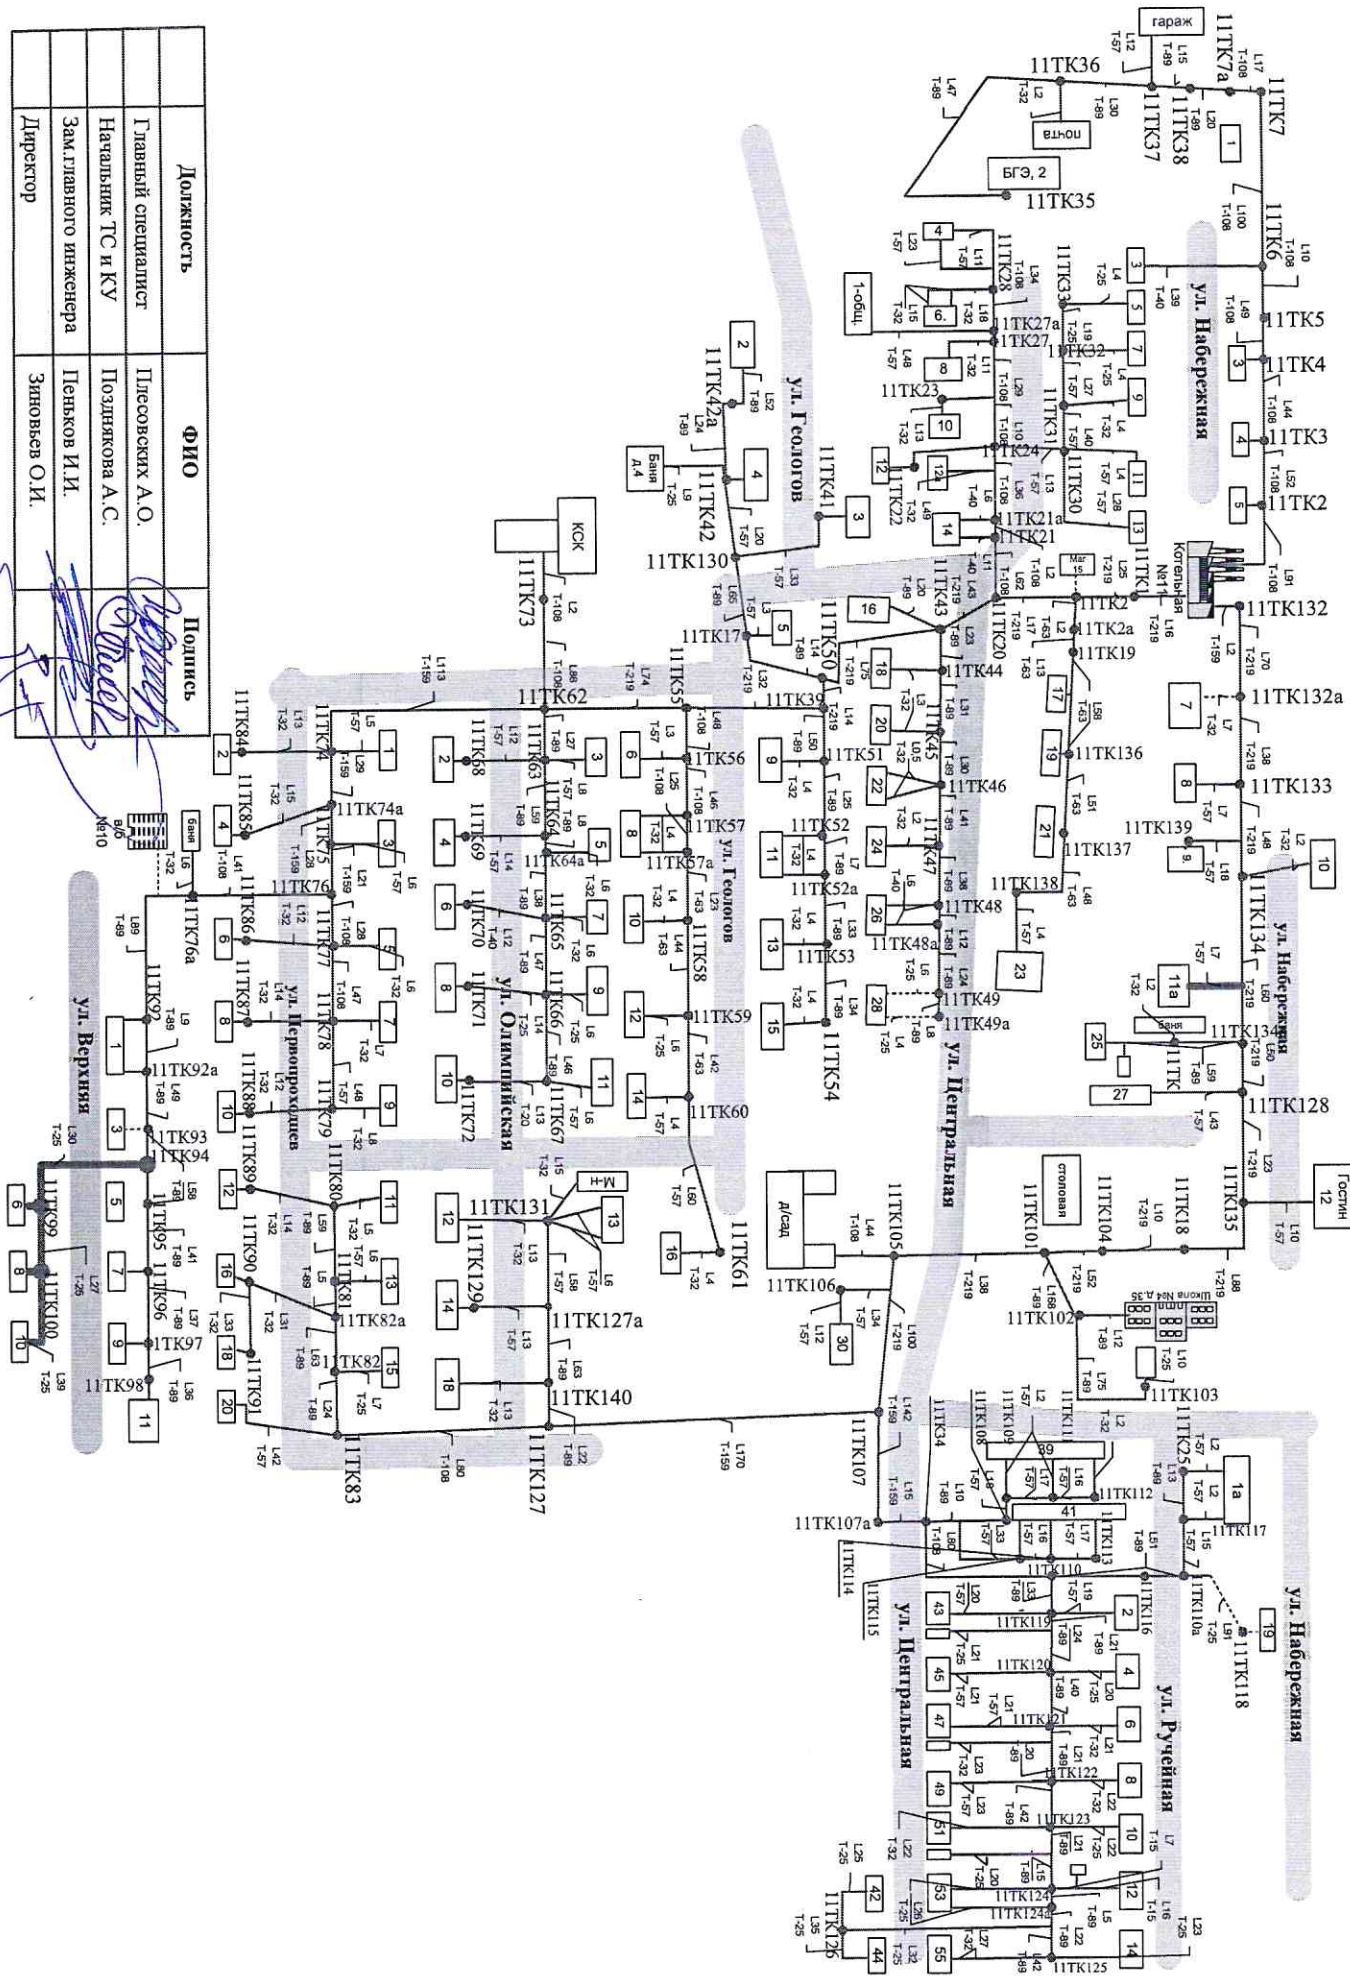


Должность	ФИО	Подпись
Главный специалист	Плесовских А.О.	
Начальник ТС и КУ	Позднякова А.С.	
Зам. главного инженера	Пеньков И.И.	
Директор	Зинovieв О.И.	

с. Ботучаны
схема тепловых сетей котельной № 12

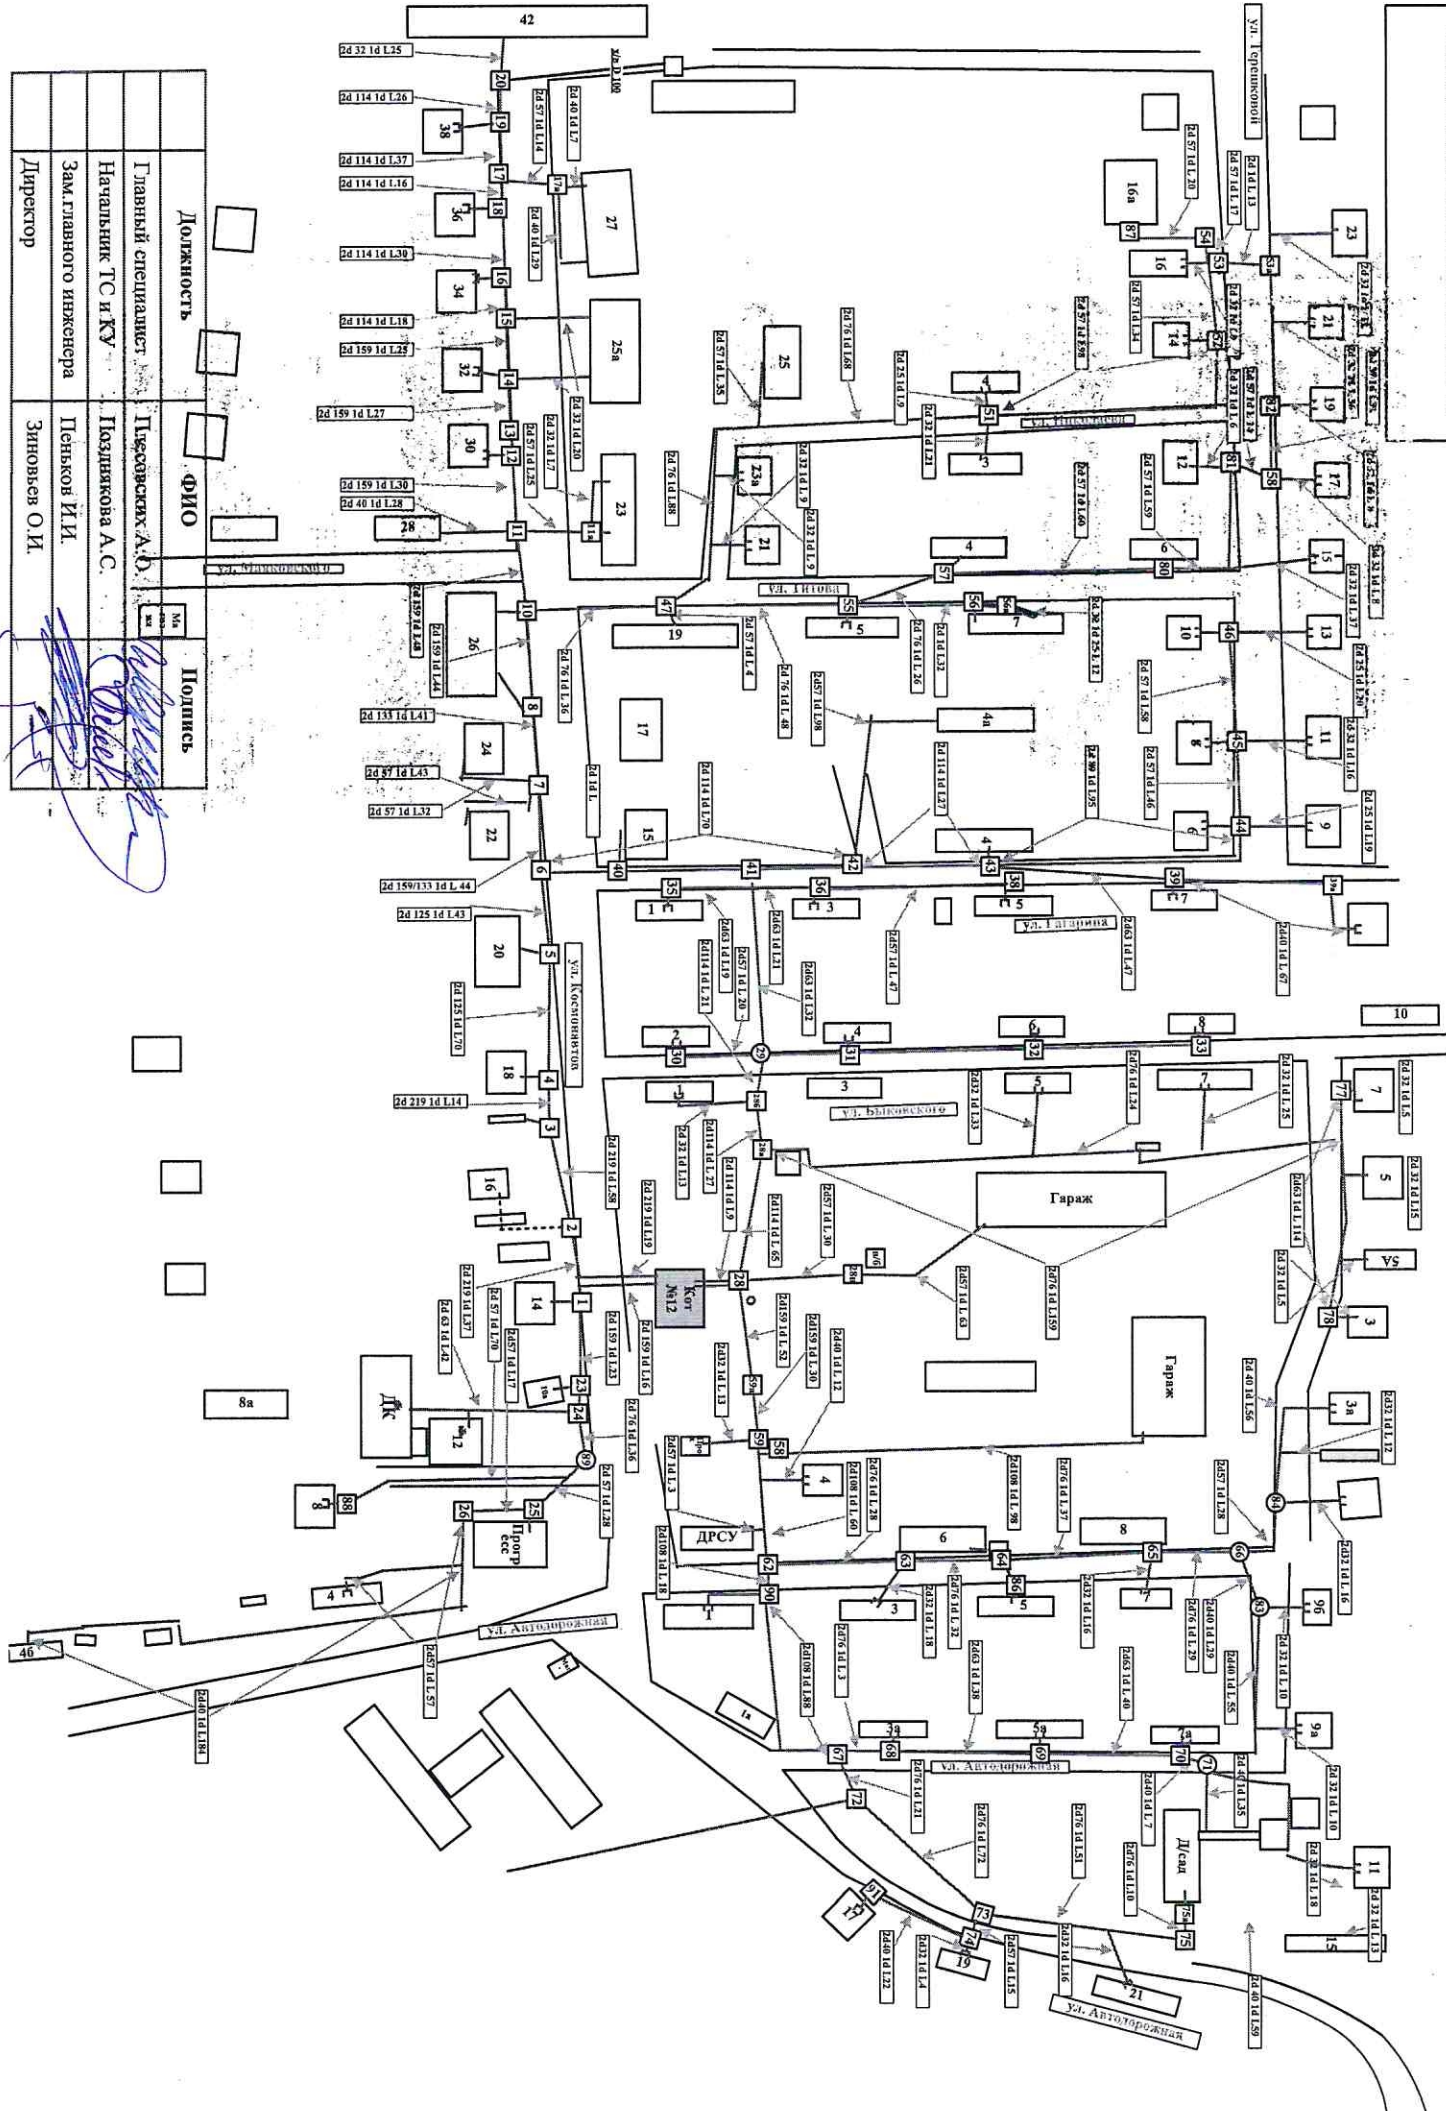

Должность	ФИО	Подпись
Главный специалист	Лещевских А.О.	
Начальник ТС и КУ	Лозникова А.С.	
Зам. главного инженера	Пеньков И.И.	
Директор	Зиновьев О.И.	

Схема тепловых сетей котельной №14 с. Богучаны

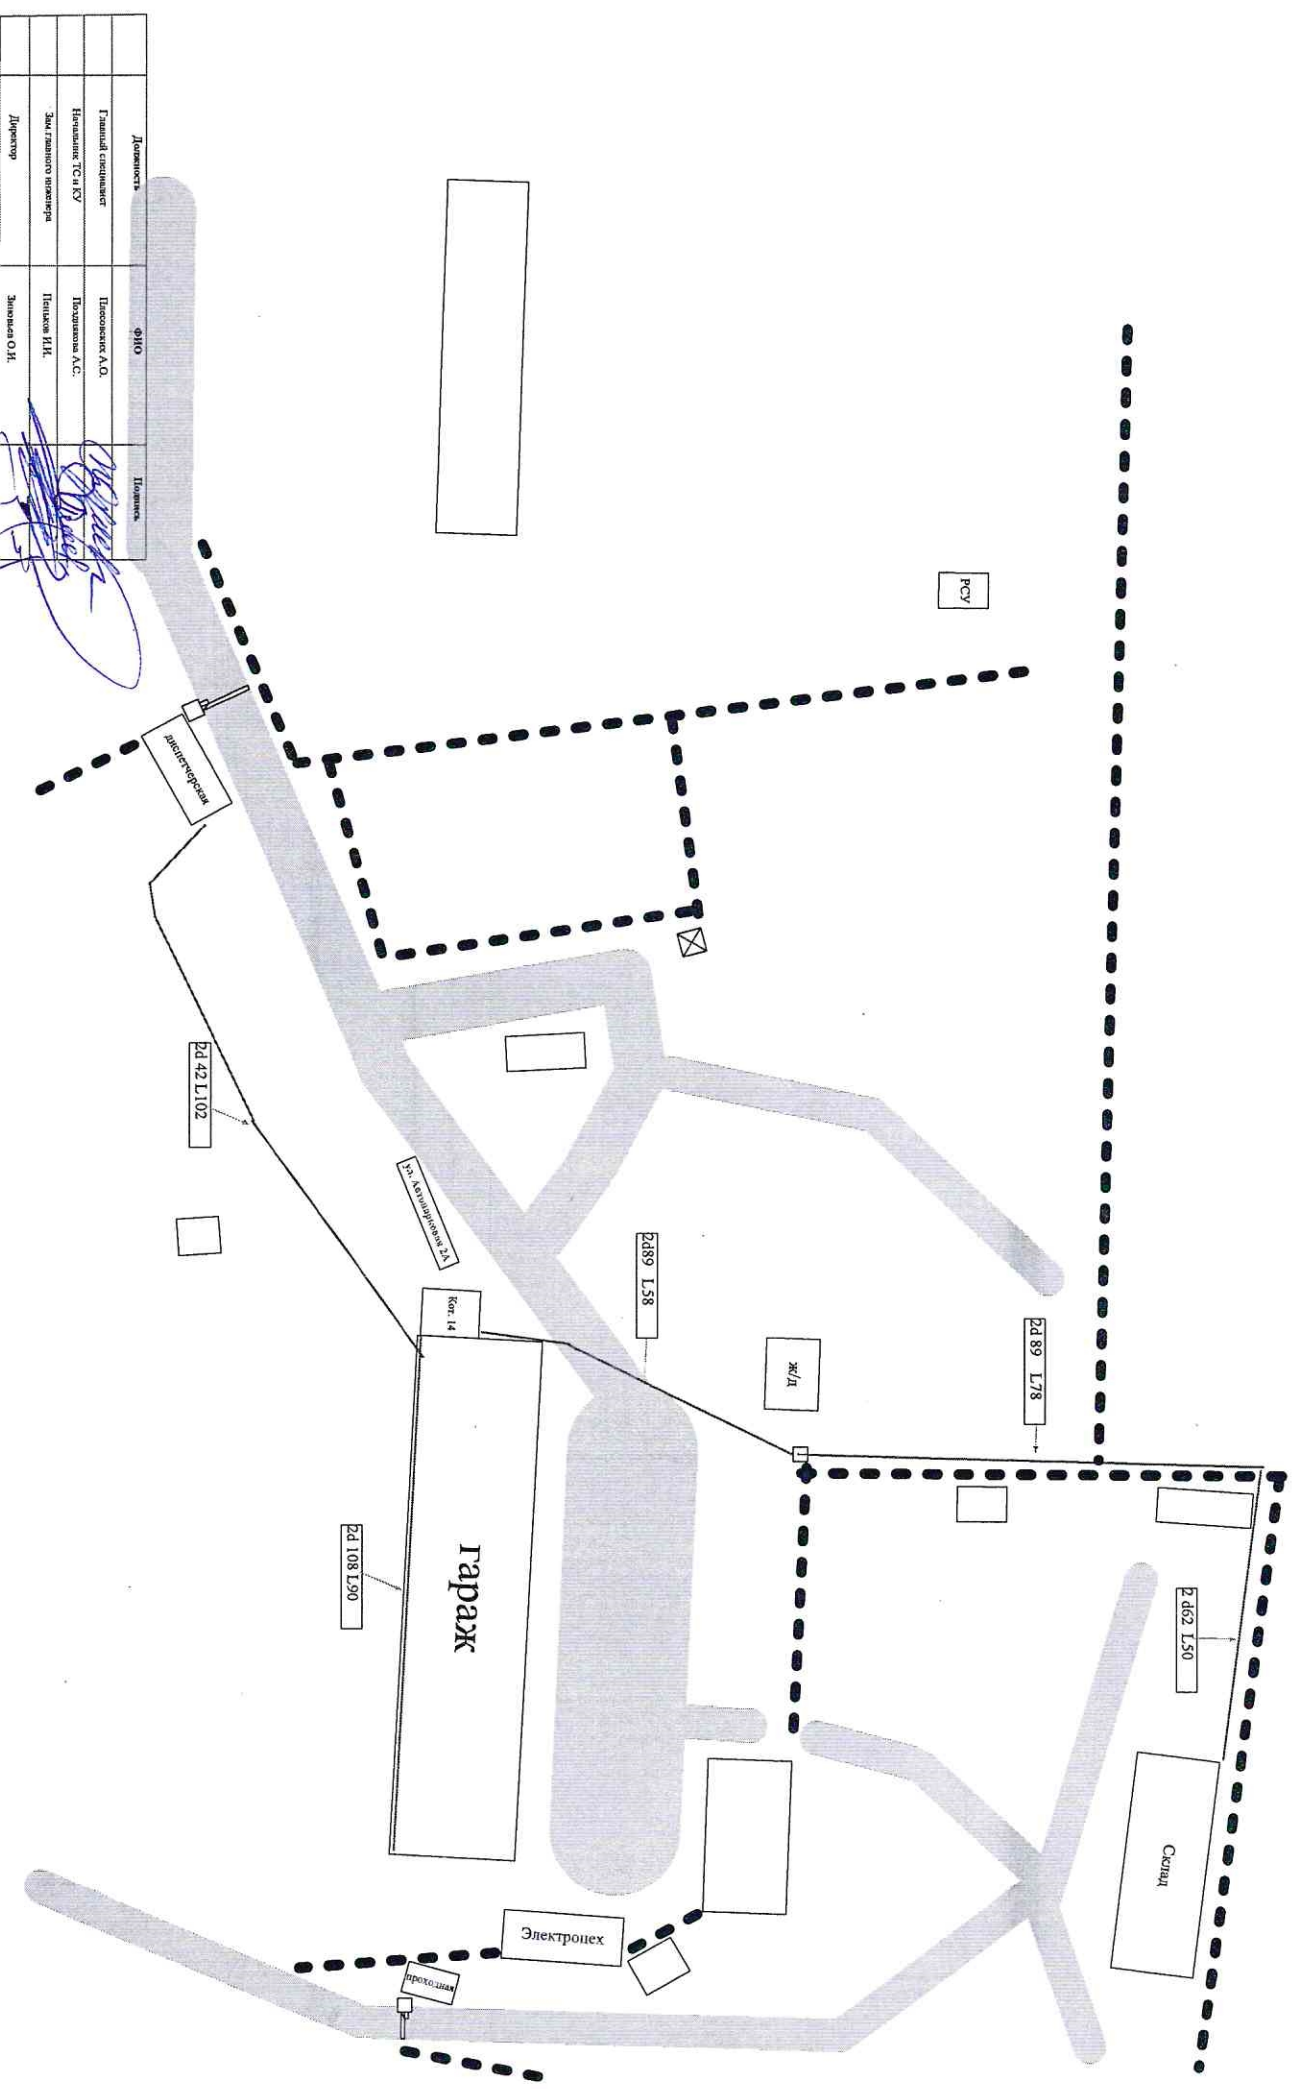

Девизовая	ФНО	Липовка
Трансдизельсервис	Проектировщик А.О.	
Исполнитель Т.С. и К.У.	Инженер А.С.	
Зам. главного инженера	Павлов Н.И.	
Директор	Замосева О.И.	