


Согласовано:
 Глава Богучанского района
 А.С. Медведев
 «16» 2024г.

Схема
 тепловых сетей котельной №6 с. Богучаны ул. Киселева 12А, зд.1

Утверждаю:
 Директор Ангарского филиала
 АО «КрасЭКО»
 О.И. Зиновьев
 «08» 2024г.

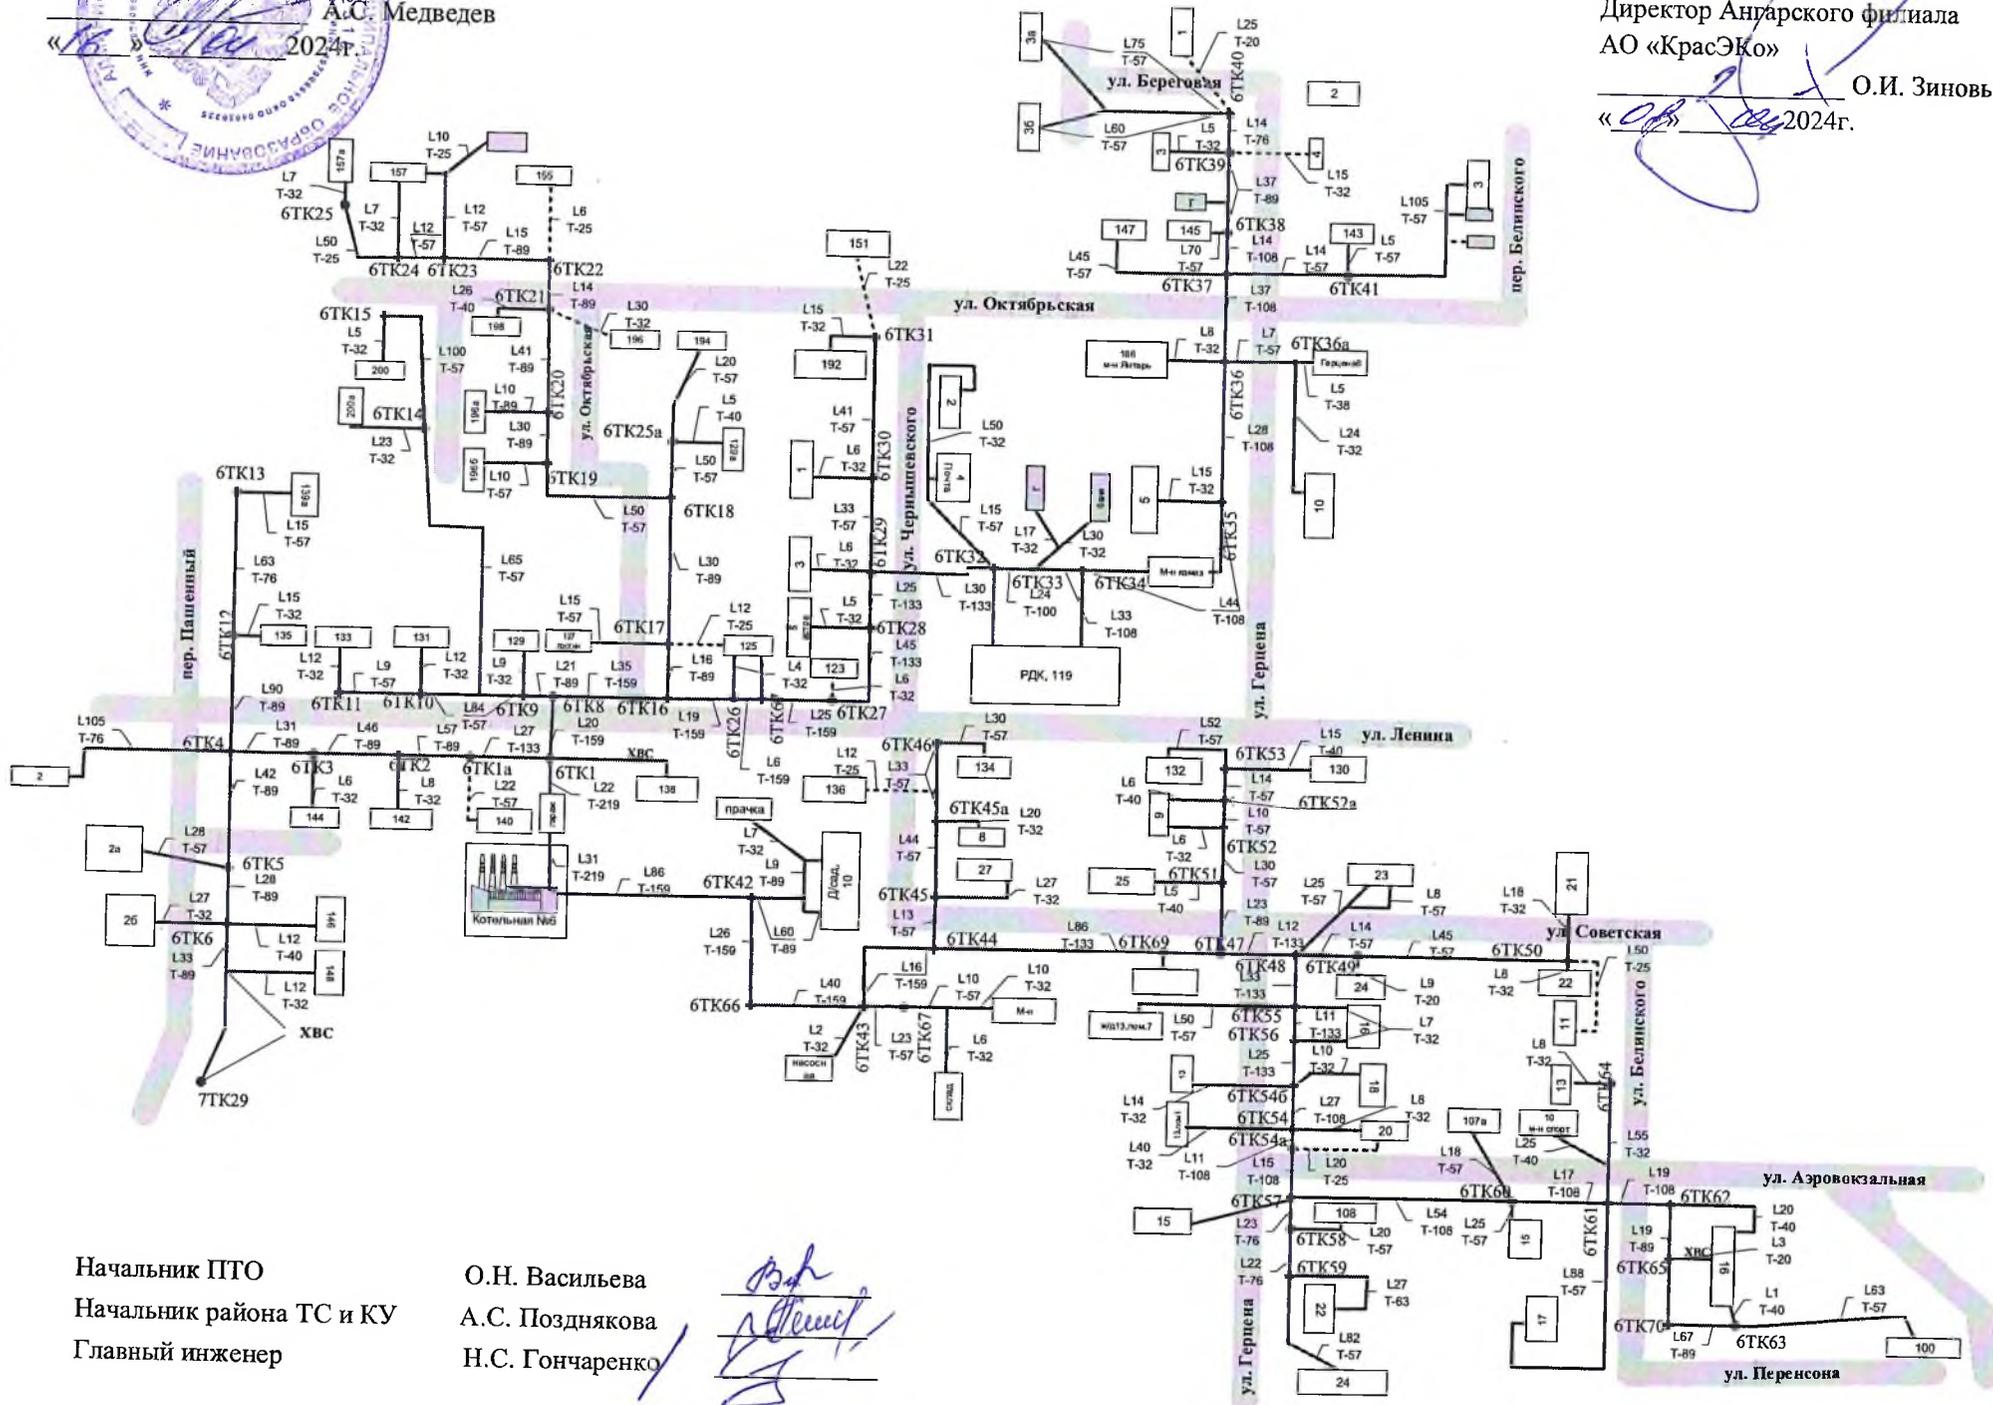

Начальник ПТО
 Начальник района ТС и КУ
 Главный инженер

О.Н. Васильева
 А.С. Позднякова
 Н.С. Гончаренко



Согласовано:

Глава Богучанского района

А.С. Медведев

2024г.


Схема
тепловых сетей котельной №7
с. Богучаны, ул. Киселева 12А, зд.1

Утверждаю:

Директор Ангарского филиала
АО «КрасЭКо»

Зиновьев О.И.

2024г.

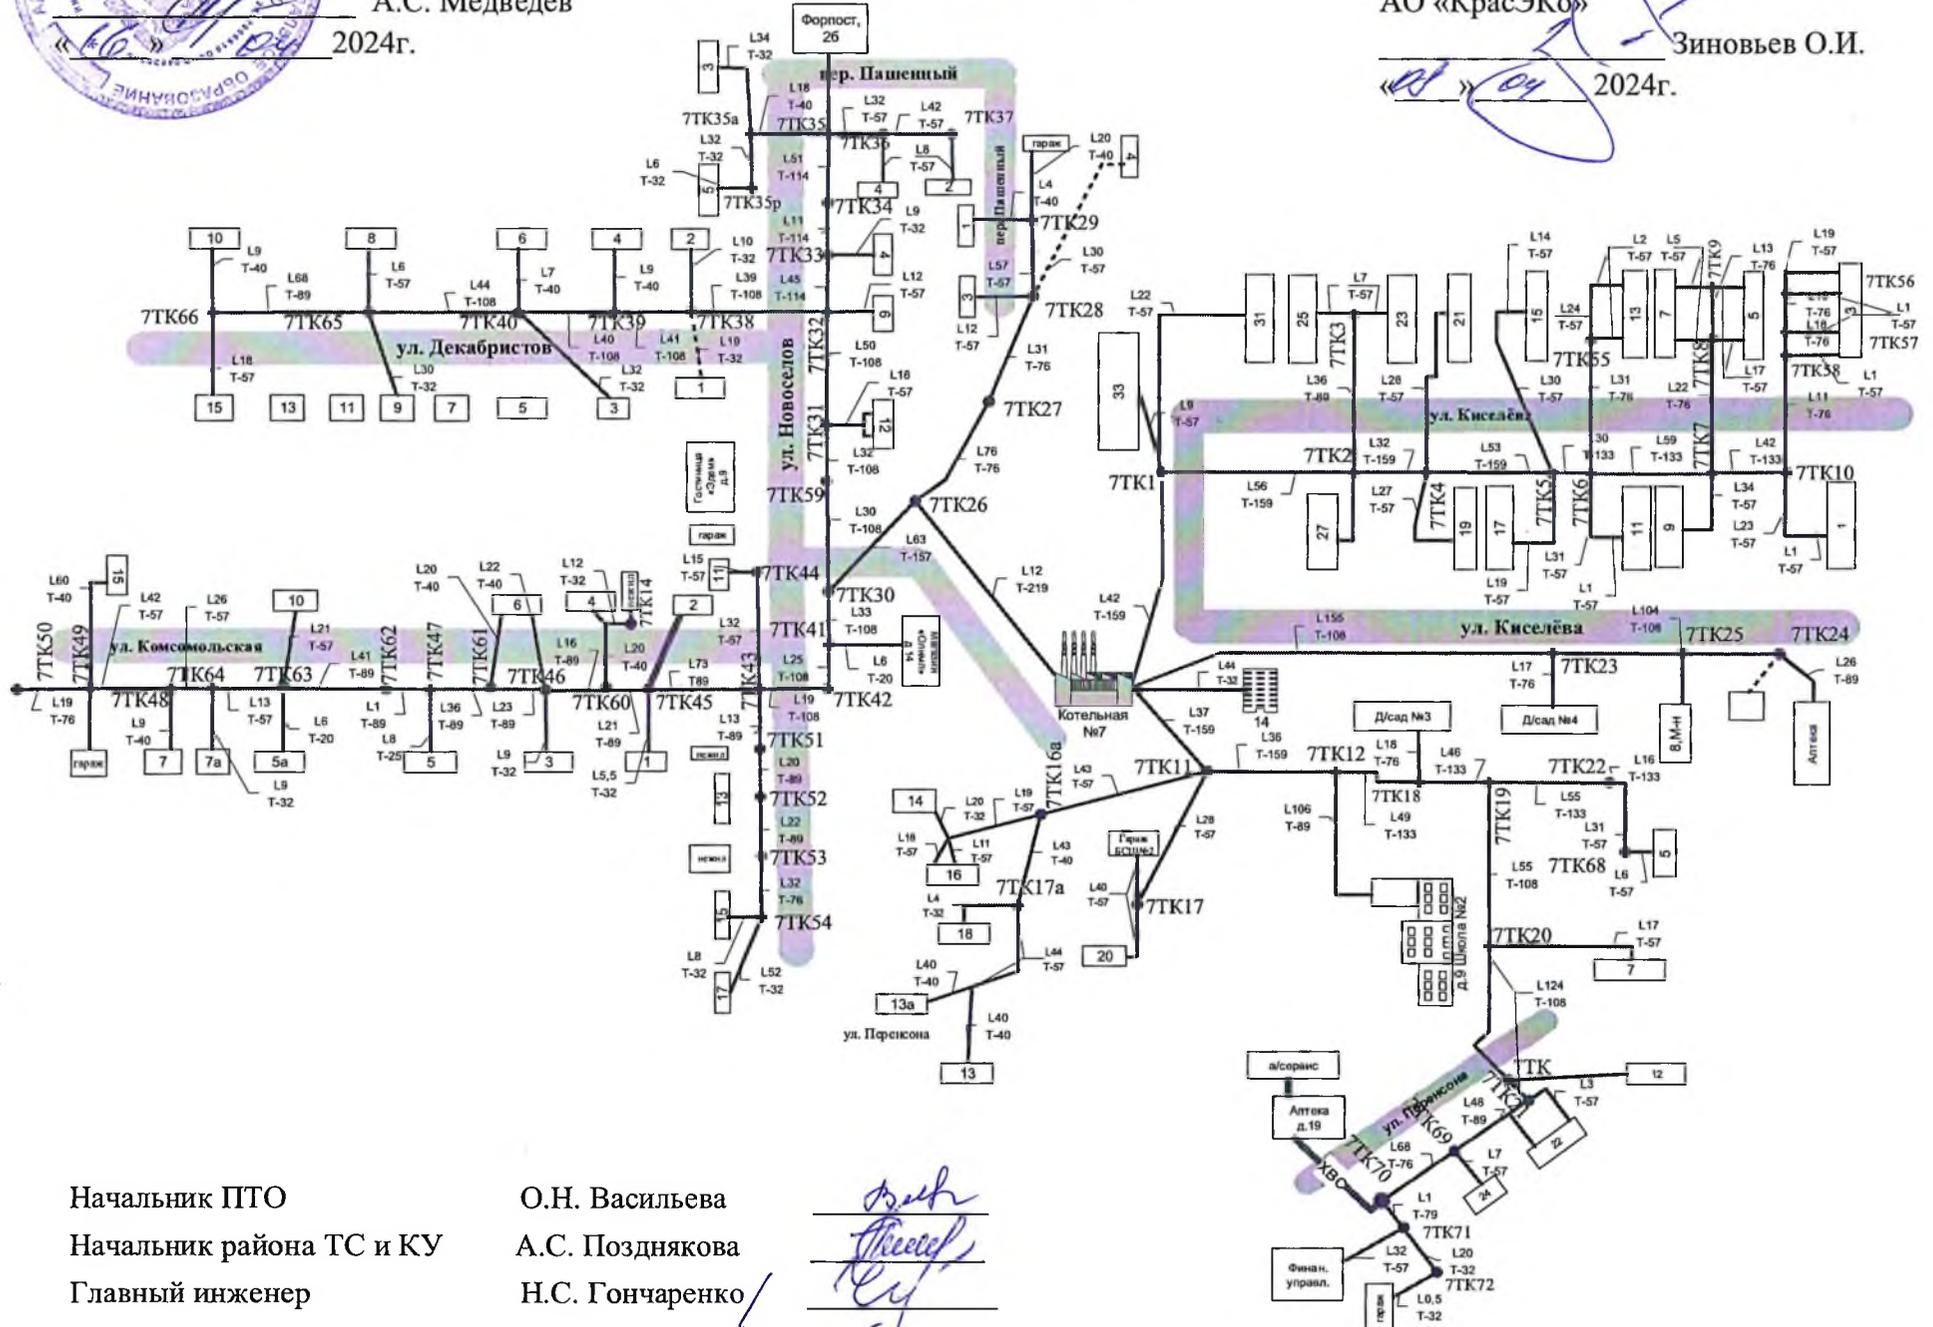

Начальник ПТО
Начальник района ТС и КУ
Главный инженер

О.Н. Васильева
А.С. Позднякова
Н.С. Гончаренко

Согласовано

Глава Богучанского района

А.С. Медведев

«10» 04 2024г.




Схема тепловых сетей котельной №9 с. Богучаны, пер. Больничный 1А

Утверждаю:

Директор Ангарского филиала
АО «КрасЭКО»

О.И. Зиновьев

2024г.

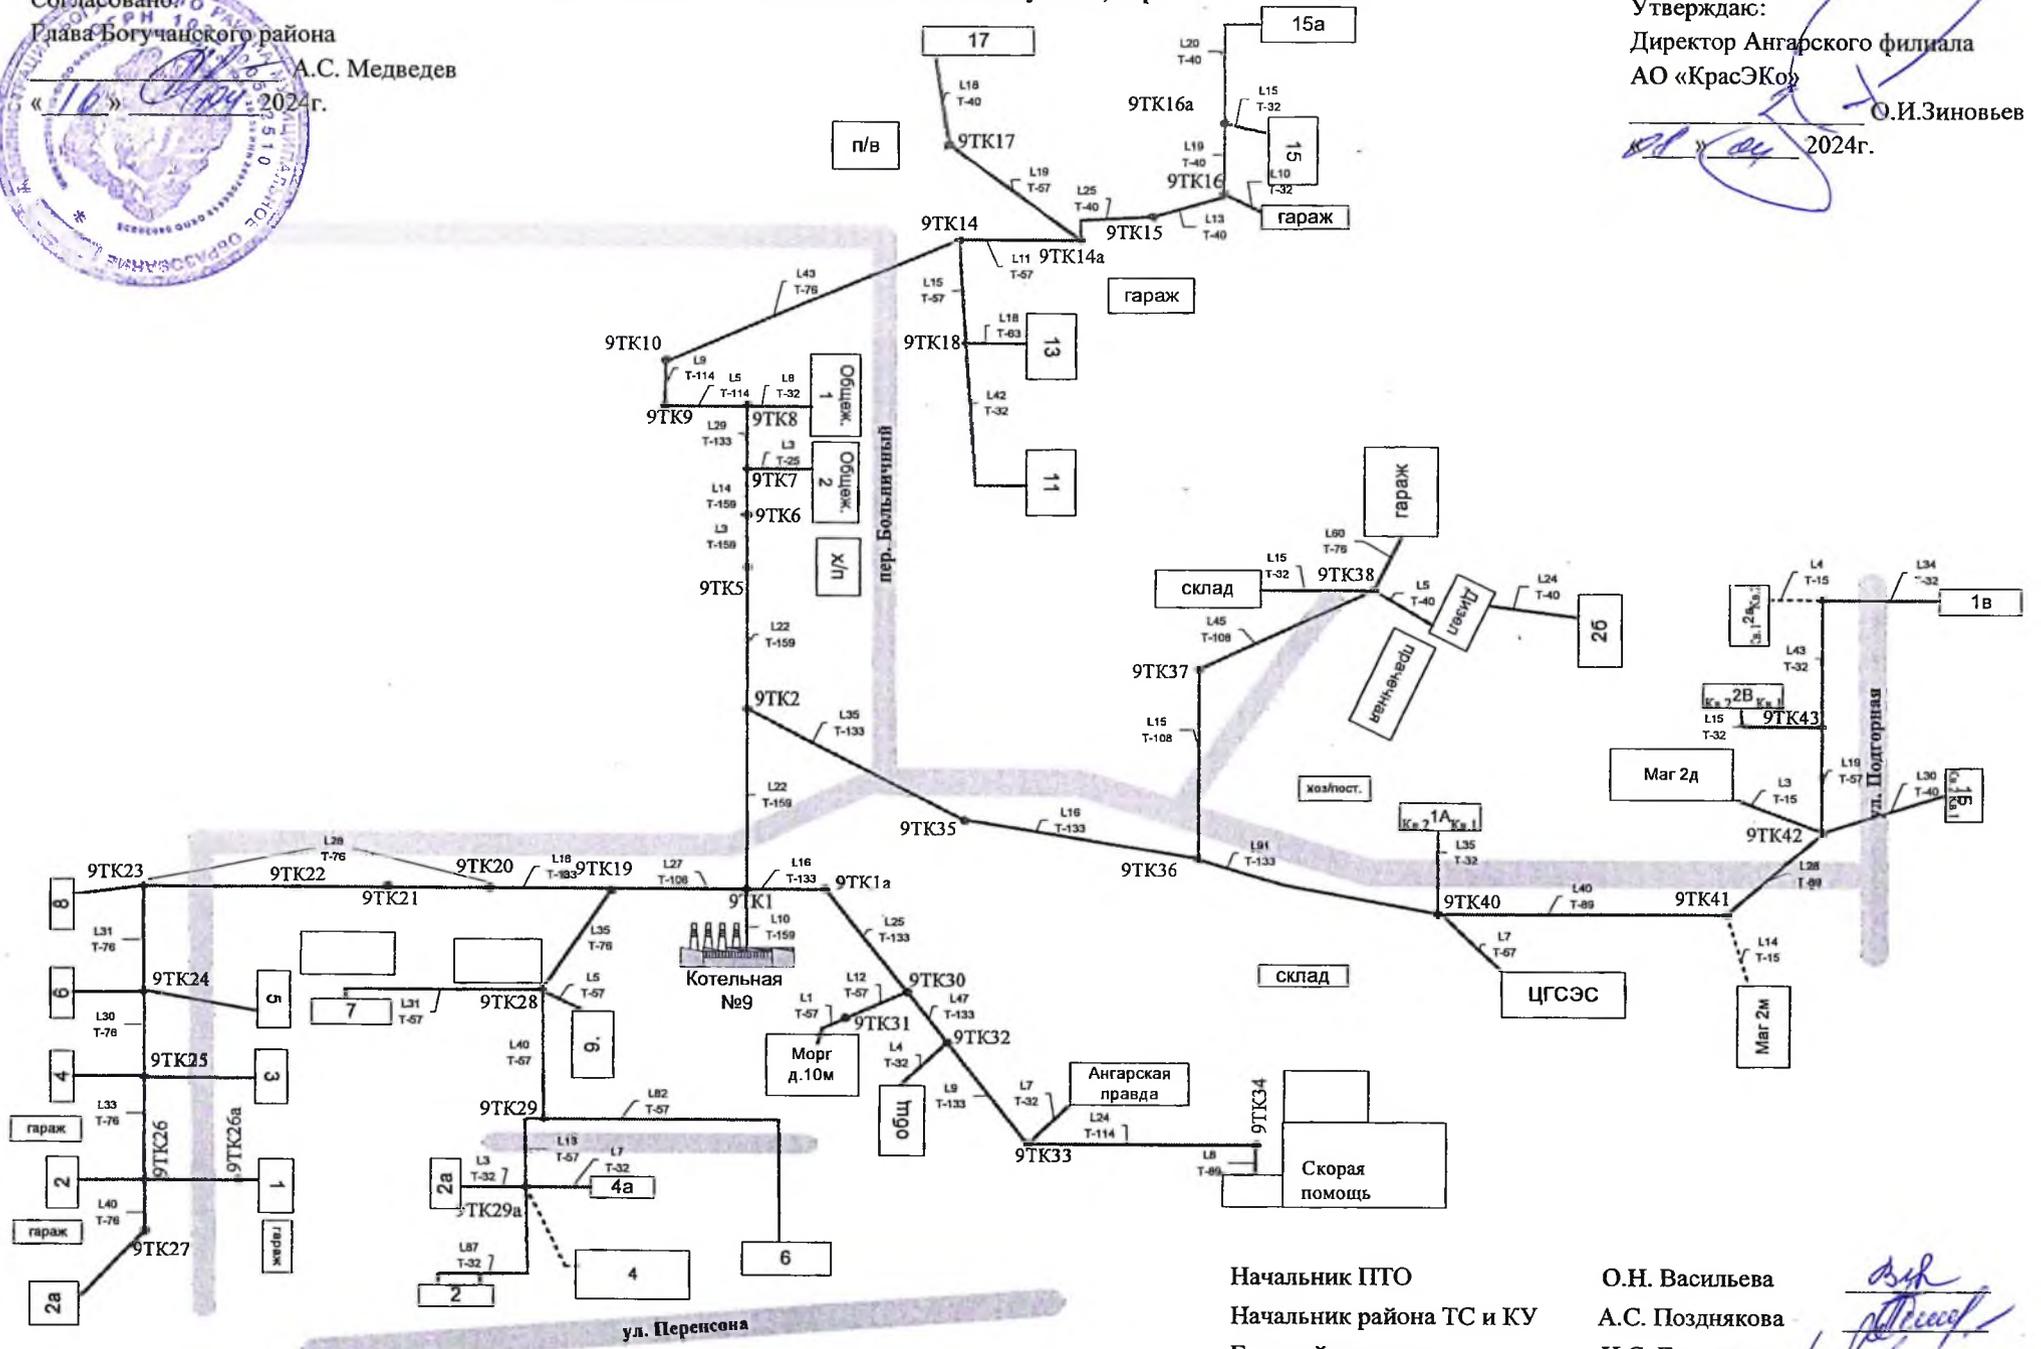

Начальник ПТО
Начальник района ТС и КУ
Главный инженер

О.Н. Васильева
А.С. Позднякова
Н.С. Гончаренко

Handwritten signatures and initials in blue ink.



Богласовано
Глава Богучанского района
А.С. Медведев


« 16 » 2024г.

Утверждаю:
Директор Алгарского филиала
АО «КрасЭКО»

О.И. Зиновьев

« 16 » 2024г.

Схема тепловых сетей котельной №10 с. Богучаны, ул. Аэровокзальная, 30 «А»

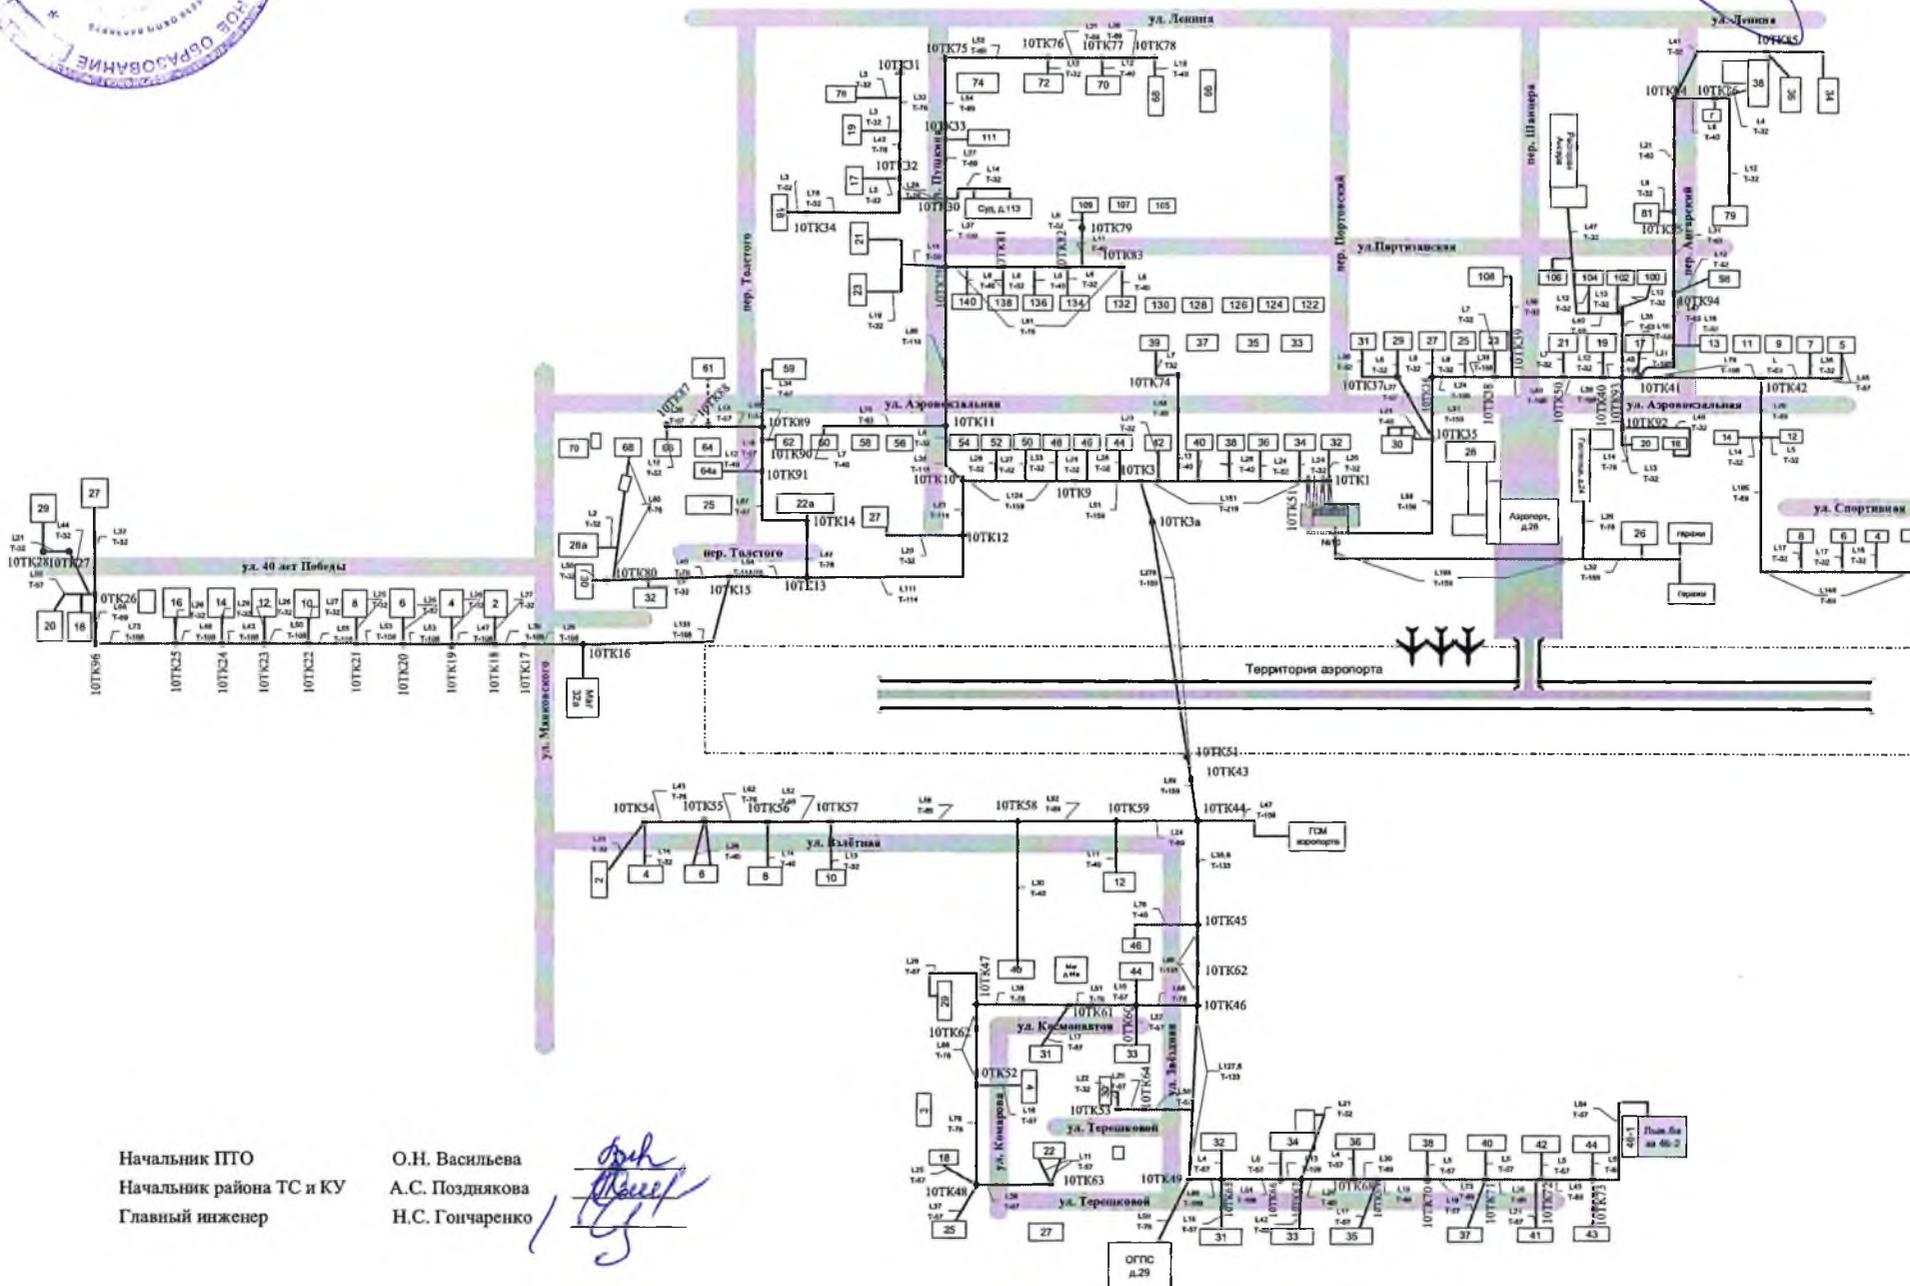

Начальник ПТО
Начальник района ТС и КУ
Главный инженер

О.Н. Васильева
А.С. Позднякова
Н.С. Гончаренко

Handwritten signatures and initials.



Согласовано:

Глава Богучанского района

А.С. Медведев


« 16 » 02 2024г.

Утверждаю:
Директор Ангарского филиала
АО «КрасЭКО»

О.И. Зиновьев

« 04 » 02 2024г.

Схема тепловых сетей котельной №11 с. Богучаны, ул. Набережная, 6

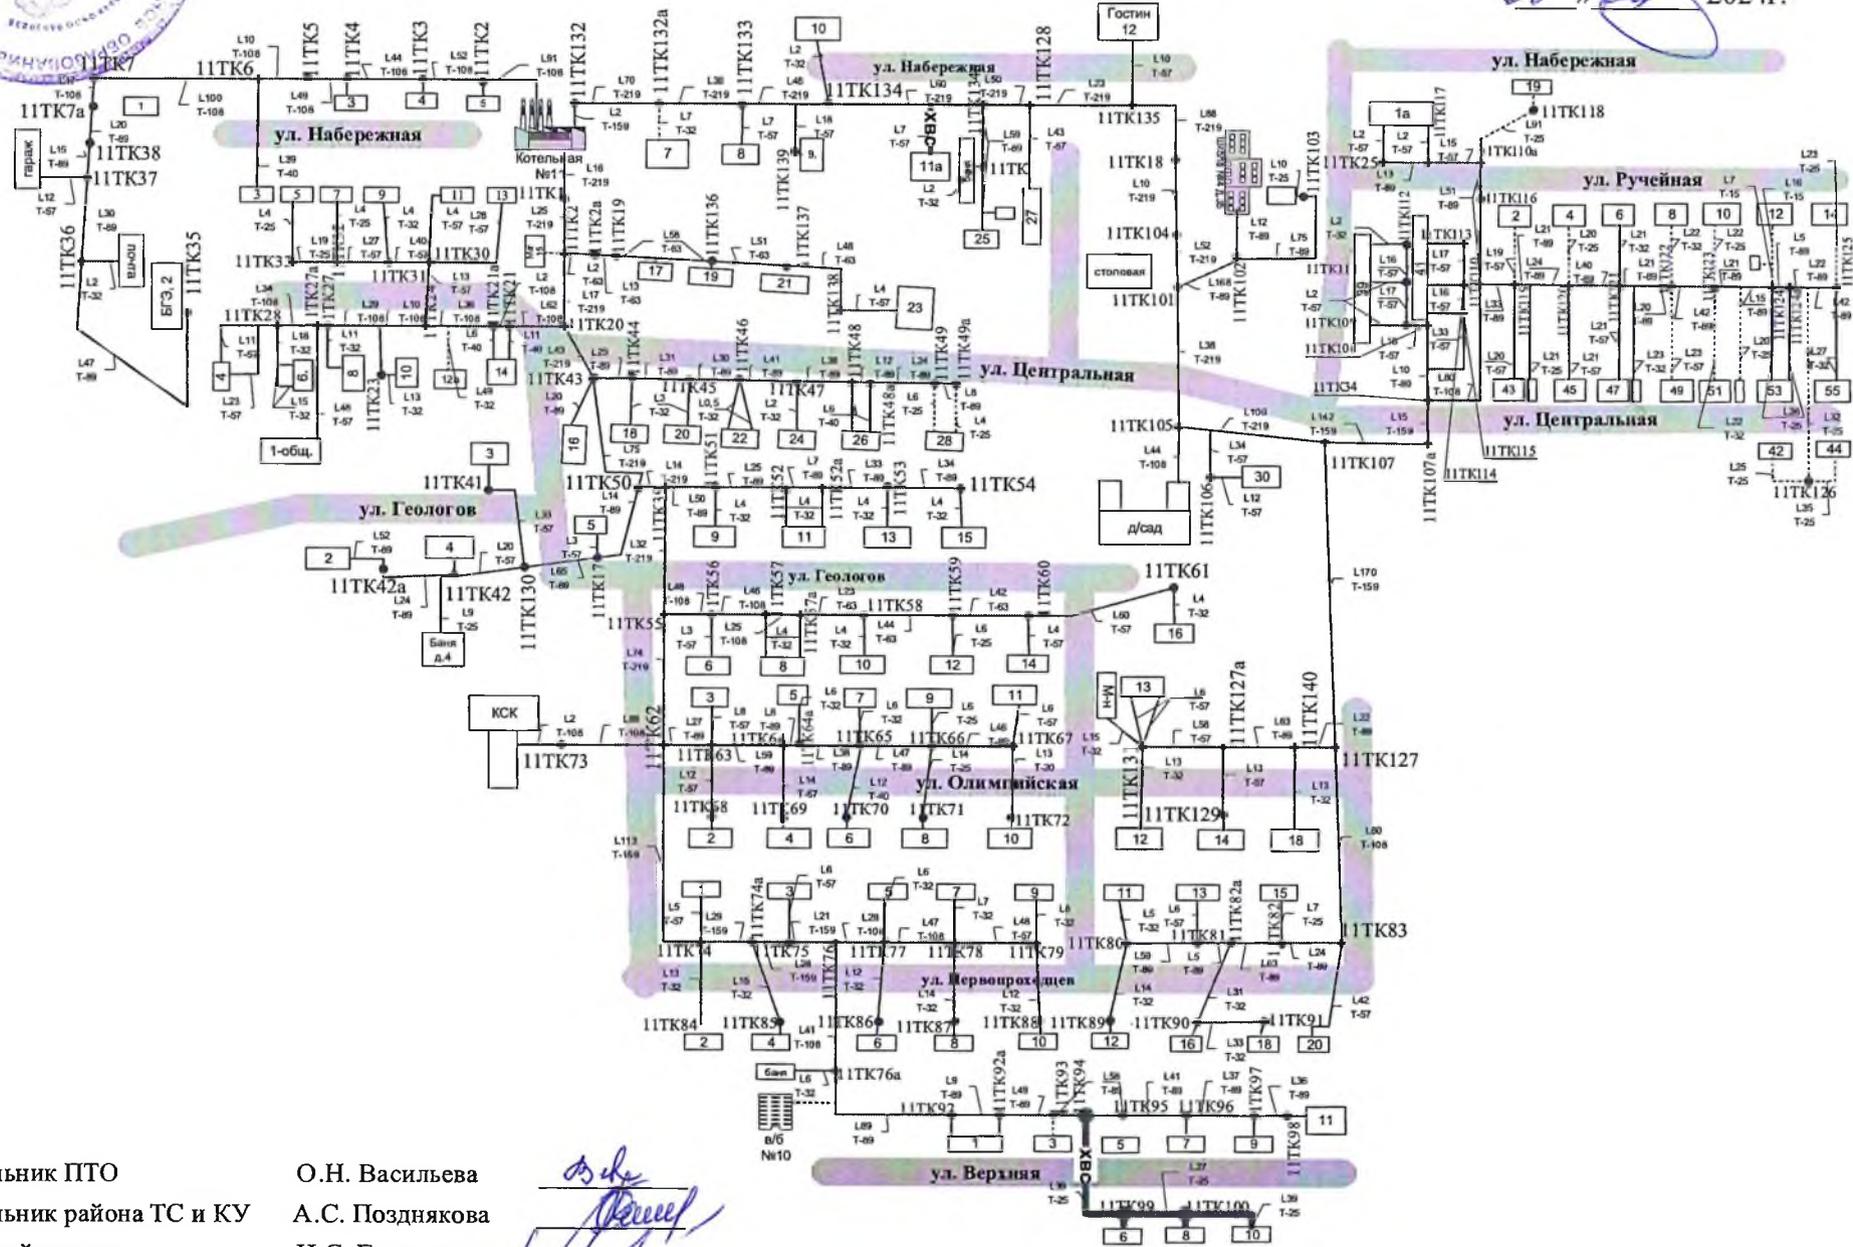

Начальник ПТО

О.Н. Васильева

Начальник района ТС и КУ

А.С. Позднякова

Главный инженер

Н.С. Гончаренко


Handwritten signature and initials.



Согласовано:
 Глава Богучанского района
 А.С. Медведев
 «16» 04 2024г.

Схема
 тепловых сетей котельной №13 с. Богучаны, пер. Толстых, 2

Утверждаю:
 Директор Ангарского филиала
 АО «КрасЭК»
 О.И. Зиновьев
 «05» 04 2024г.

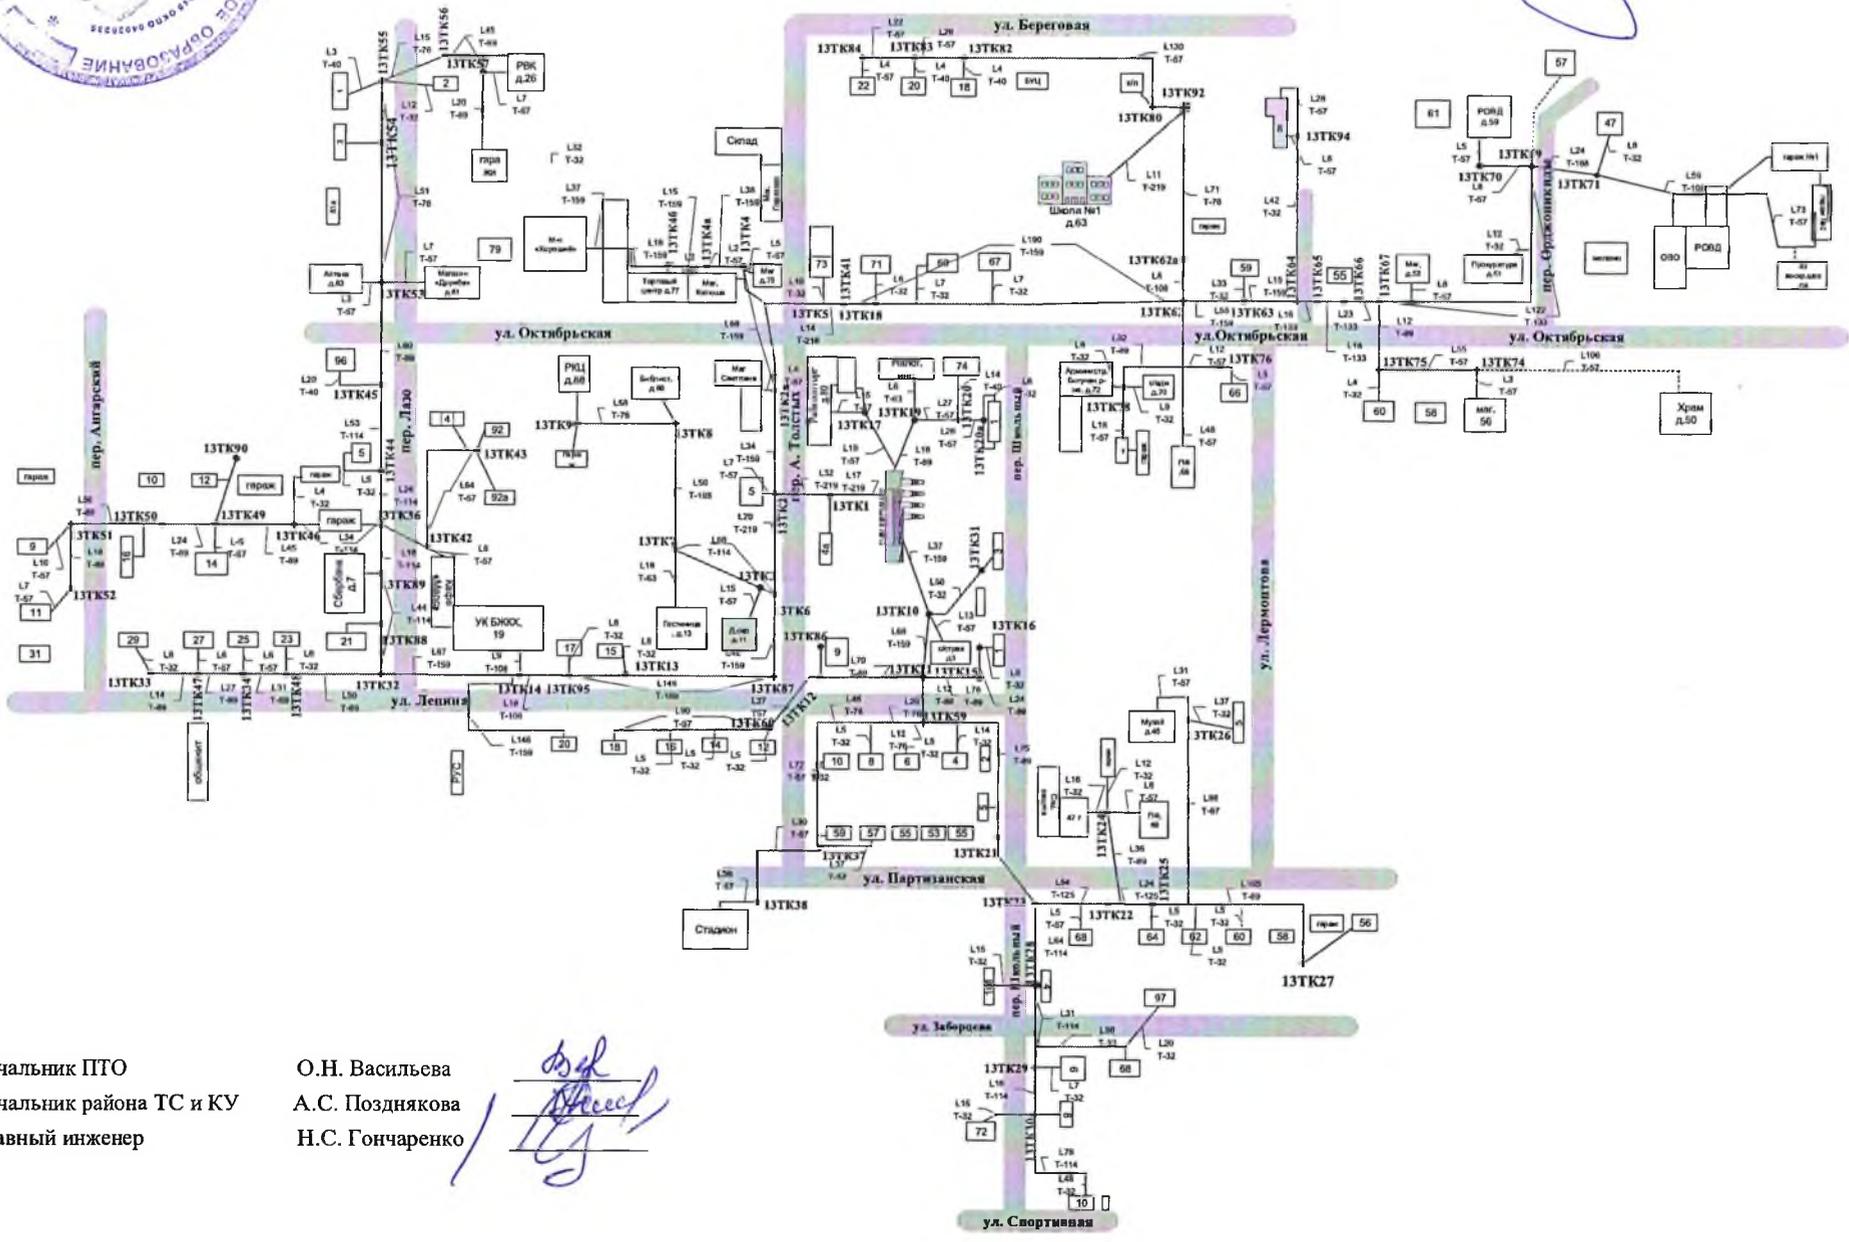

Начальник ПТО
 Начальник района ТС и КУ
 Главный инженер


О.Н. Васильева
 А.С. Позднякова
 Н.С. Гончаренко

Handwritten signatures and initials in blue ink.

Согласовано
Глава Богучанского района
А.С. Медведев
«16» *Медведев* 2024г.

Схема тепловых сетей котельной №14
с. Богучаны, ул. Автопарковая, 4 «А», зд. 3, пом.2

Утверждаю:
Директор Ангарского филиала
АО «КрасЭКо»
О.И. Зиновьев
«17» *Зиновьев* 2024г.

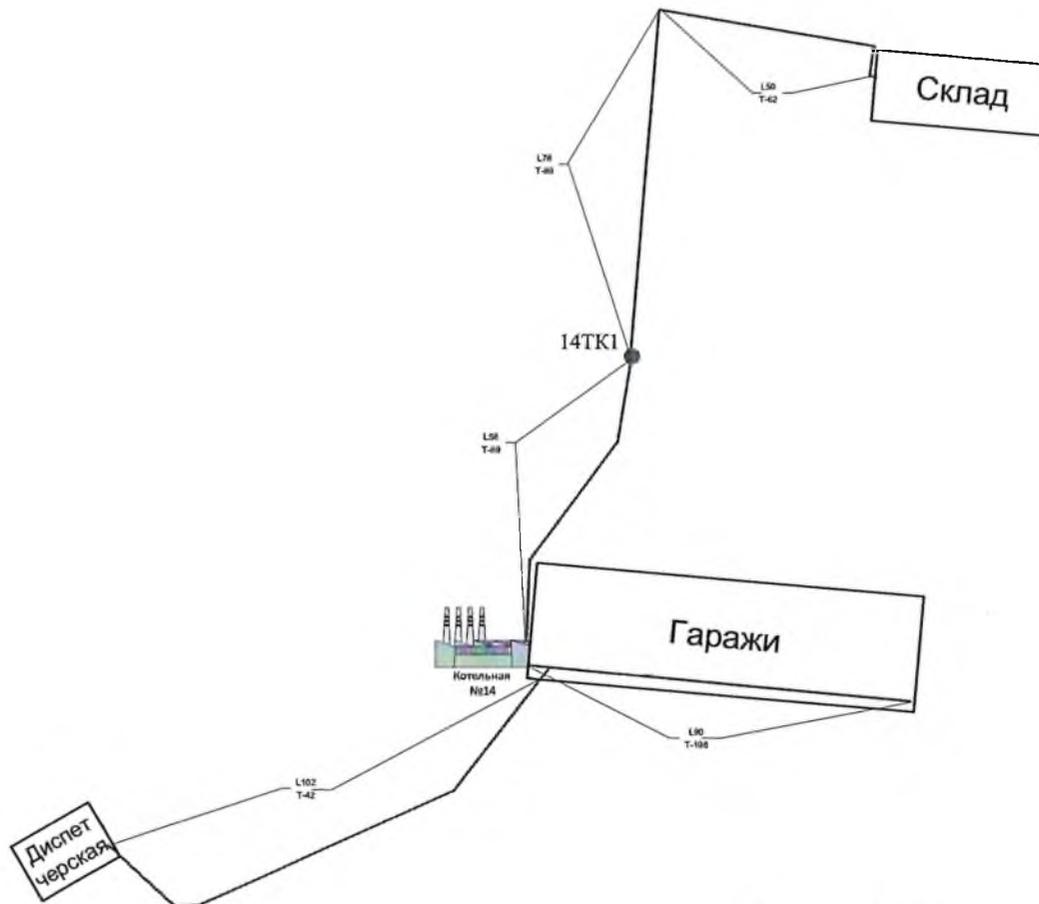

Начальник ПТО
Начальник района ТС и КУ
Главный инженер

О.Н. Васильева
А.С. Позднякова
Н.С. Гончаренко

Васильева
Позднякова
Гончаренко

Согласовано
Глава Богучанского района
А.С. Медведев
2024г.



Утверждаю:
Директор Ангарского филиала
АО «КрасЭКО»
О.И. Зиновьев
2024г.


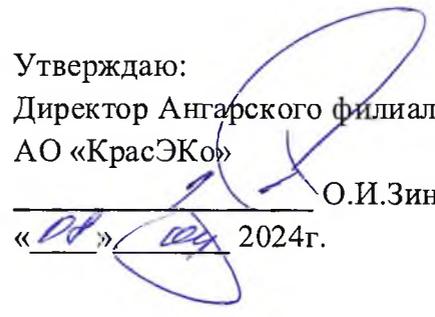


Схема тепловых сетей котельная №19
п. Пинчуга, ул. Ленина, 63 «А»



Начальник ПТО
Начальник района ТС и КУ
Главный инженер

О.Н. Васильева
А.С. Позднякова
Н.С. Гончаренко

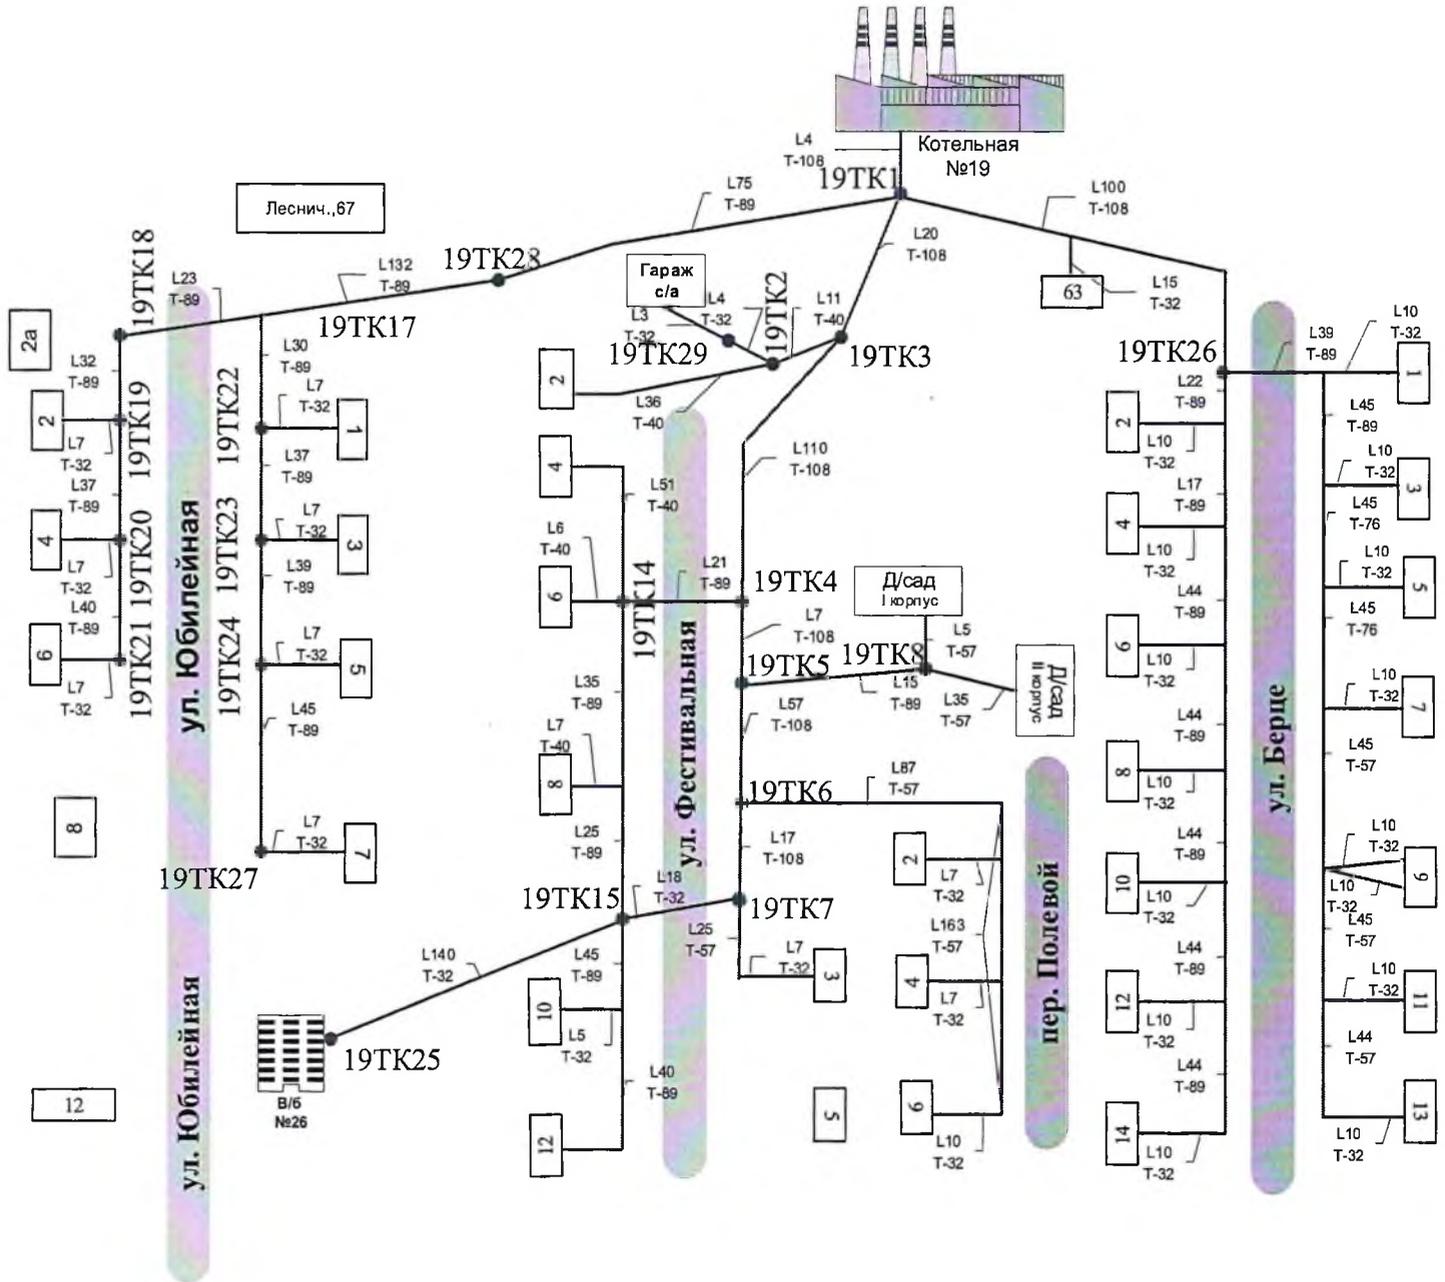

Согласовано:

Глава Богучанского района
А.С. Медведев


«16» 04 2024г.

Схема тепловых сетей №32
п. Невонка, ул. Гаежная, 2

Утверждаю:

Директор Ангарского филиала
АО «КрасЭКО»

«04» 04 2024г.
О.И. Зиновьев

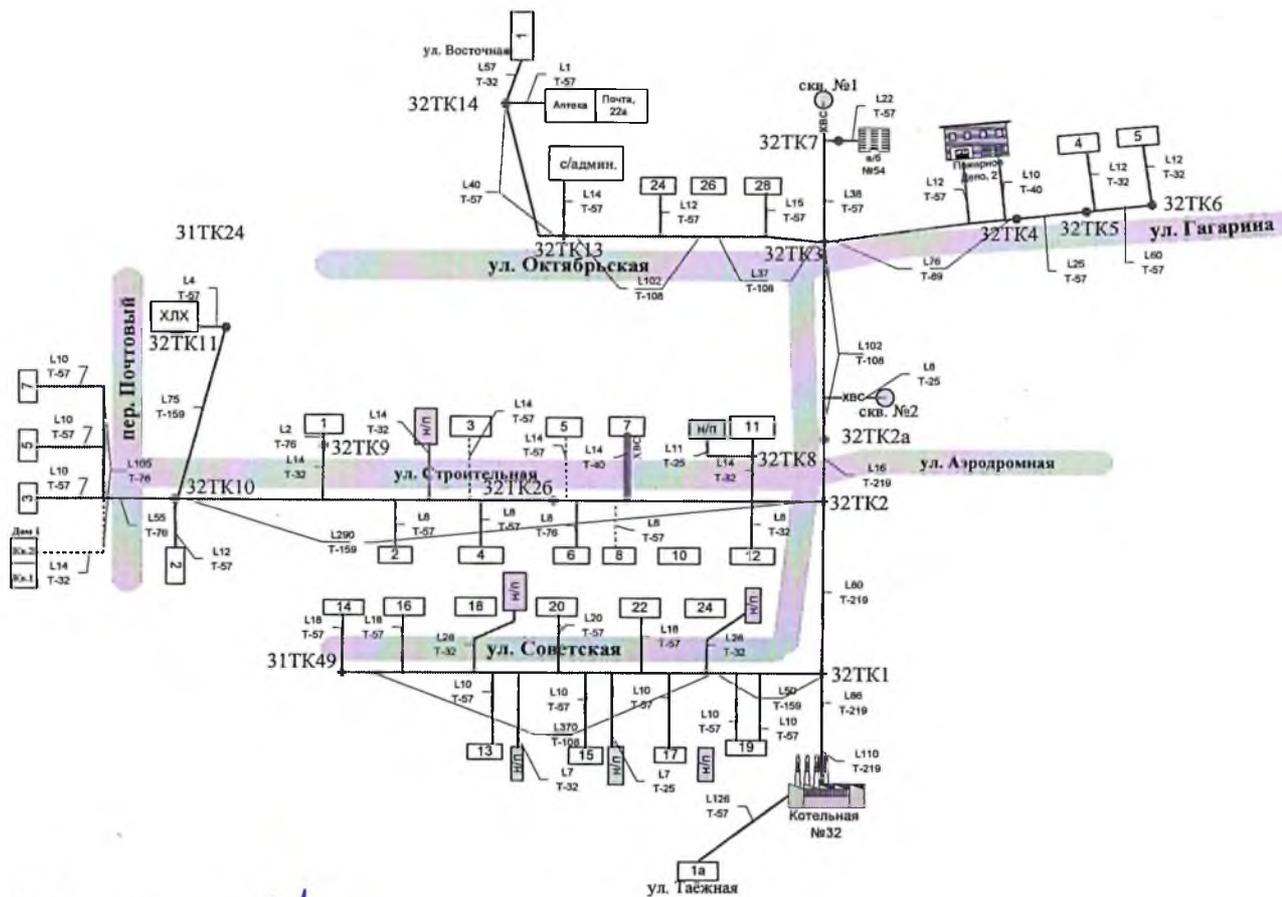

Начальник ПТО
Начальник района ТС и КУ
Главный инженер


О.Н. Васильева
А.С. Позднякова
Н.С. Гончаренко

Согласовано:
Глава Богучанского района
А.С. Медведев
« 16 » 2024г.



Схема тепловых сетей котельной №33 п. Говорково ул. Портовская 19, зд. 2

Утверждаю:
Директор Ангарского филиала
АО «КрасЭКО»
О.И.Зиновьев
« 04 » 2024г.

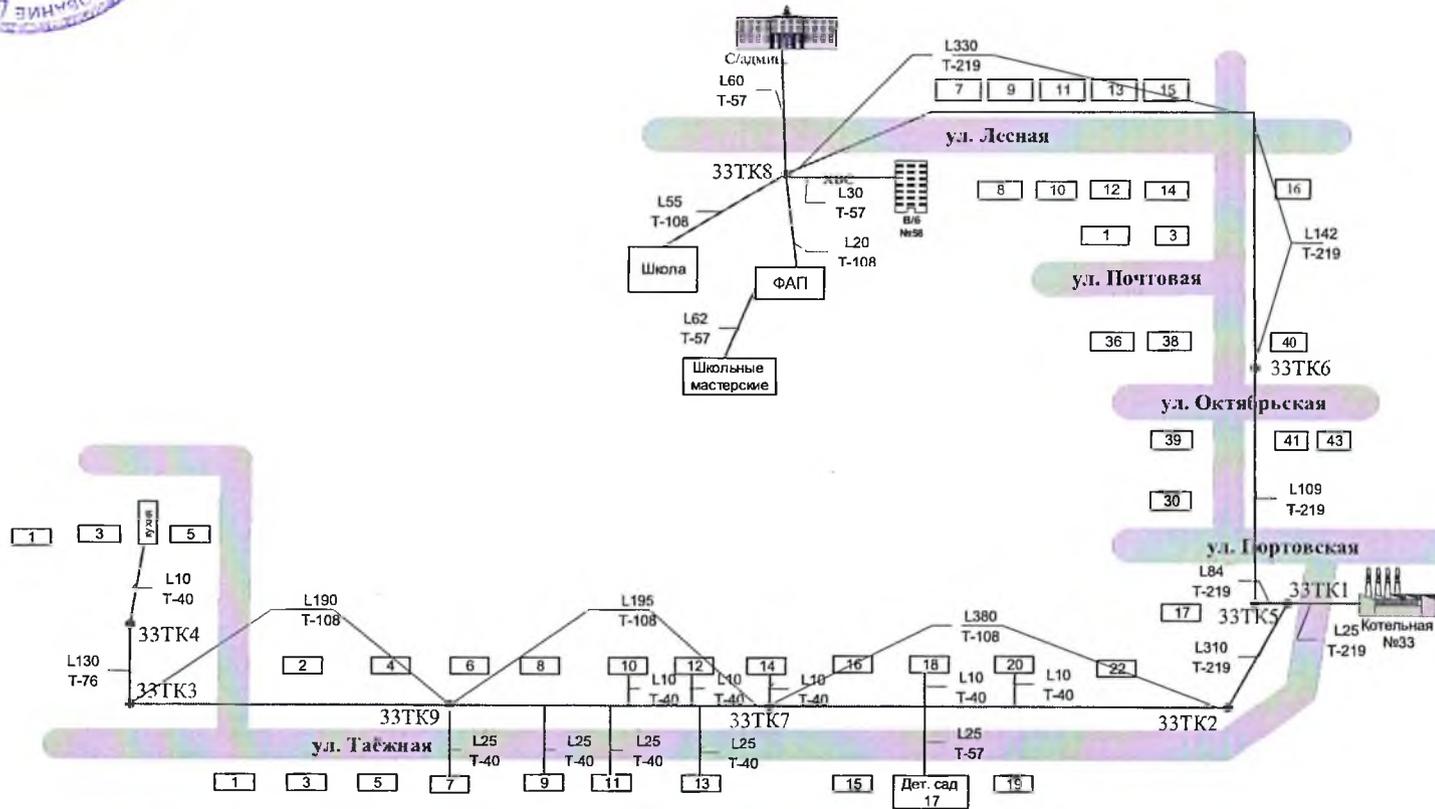

Начальник ПТО
Начальник района ТС и КУ
Главный инженер


О.Н. Васильева
А.С. Позднякова
Н.С. Гончаренко

Согласовано:
Глава Богучанского района
А.С. Медведев
«16» 04 2024г.



Схема тепловых сетей котельной №34
п. Тайжный, ул. Чапаева 5, зд.2

Утверждаю:
Директор Ангарского филиала
АО «КрасЭКО»
О.И. Зиновьев
«16» 04 2024г.

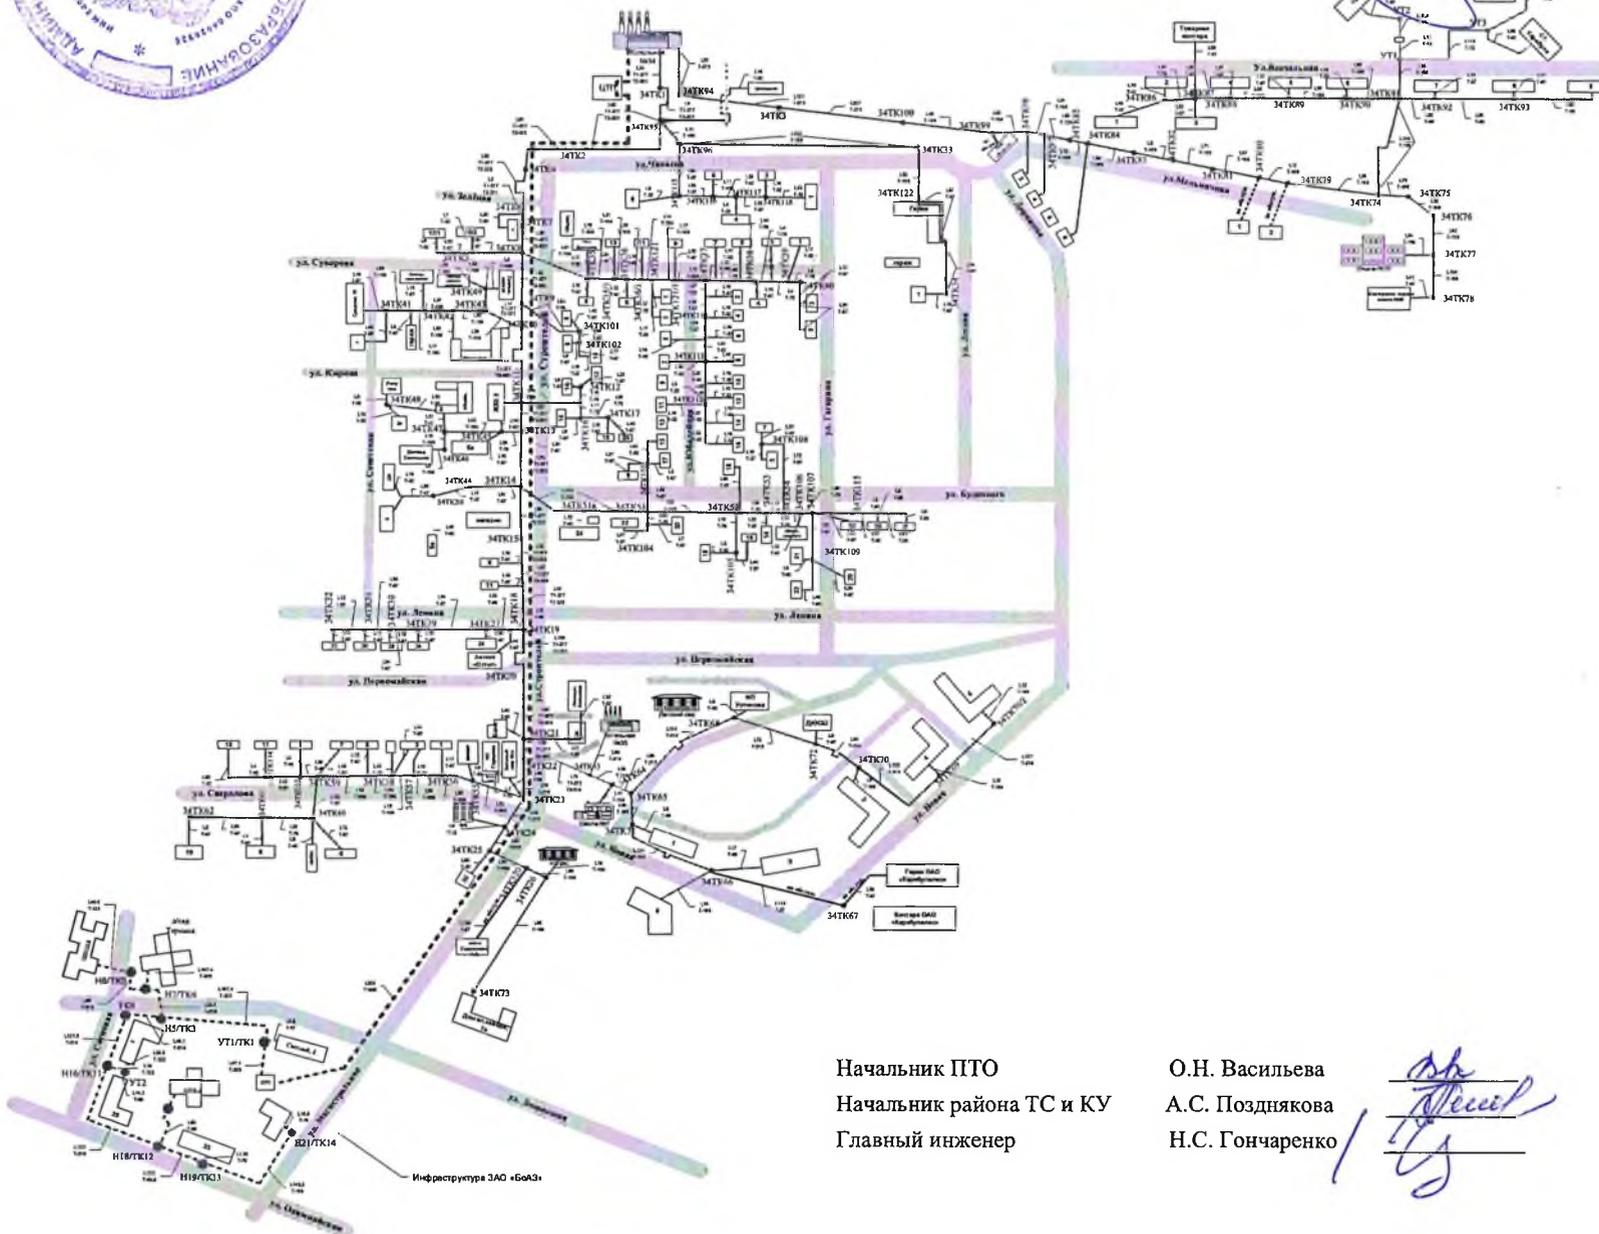

Начальник ПТО
Начальник района ТС и КУ
Главный инженер

О.Н. Васильева
А.С. Позднякова
Н.С. Гончаренко


Согласовано:
Глава Богучанского района

А.С. Медведев

« 16 » 2024г.




Схема тепловых сетей котельной №38 п. Кежек, ул. Лесная, 1 «А»

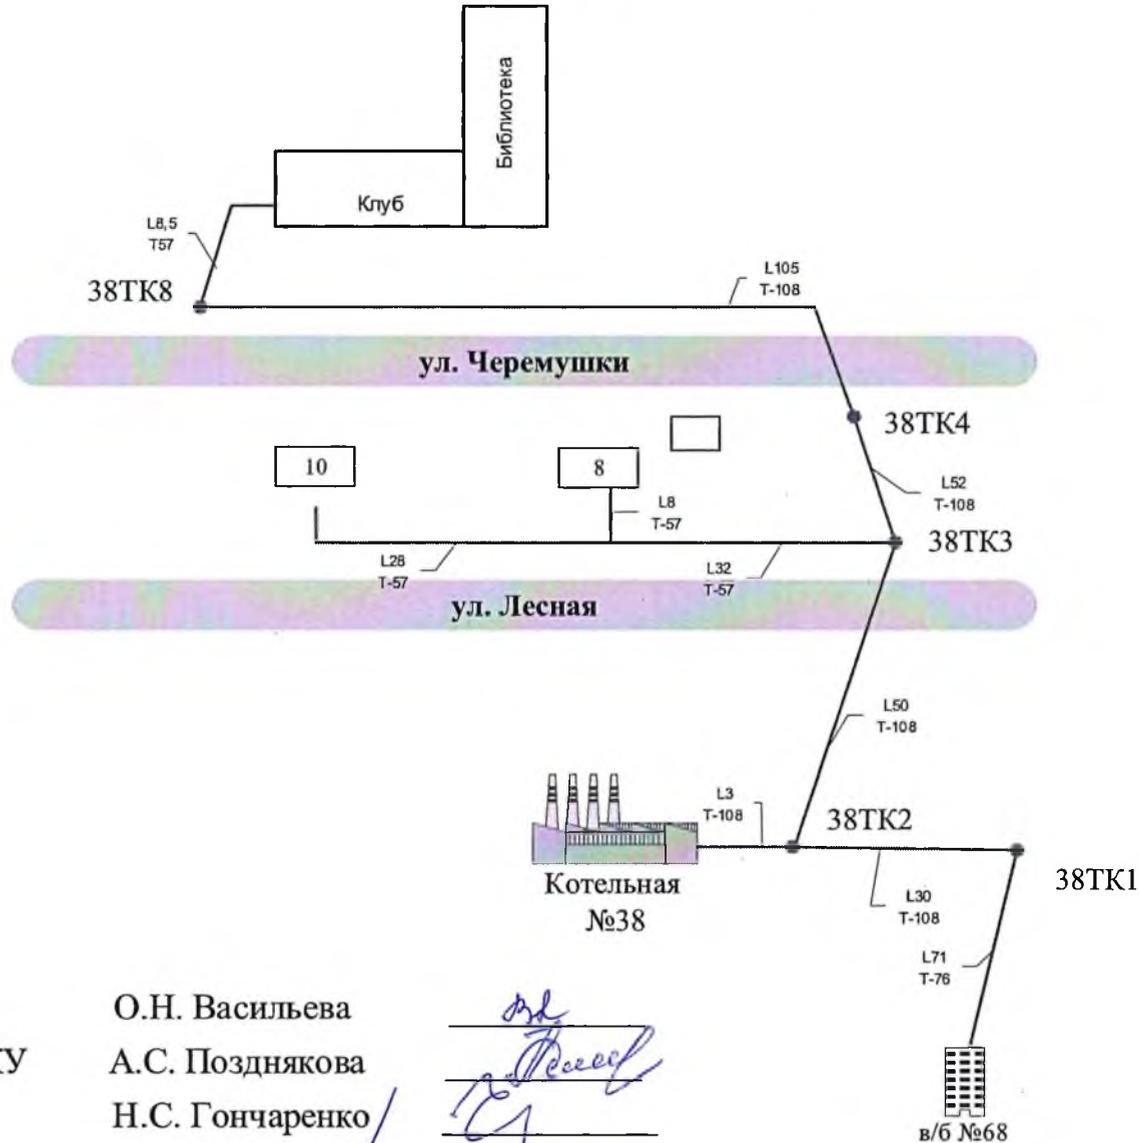

Утверждаю:

Директор Ангарского филиала
АО «КрасЭКо»

О.И. Зиновьев
« 08 » 2024г.

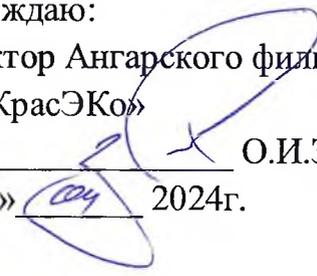

Начальник ПТО
Начальник района ТС и КУ
Главный инженер

О.Н. Васильева
А.С. Позднякова
Н.С. Гончаренко



(Handwritten signatures)

Согласовано:
Глава Богучанского района
А.С. Медведев
« 16 » 2024г.



Схема тепловых сетей котельной №39
п. Новохайский ул. Школьная 14

Утверждаю:
Директор Ангарского филиала
АО «КрасЭКО»
О.И.Зиновьев
« 04 » 2024г.

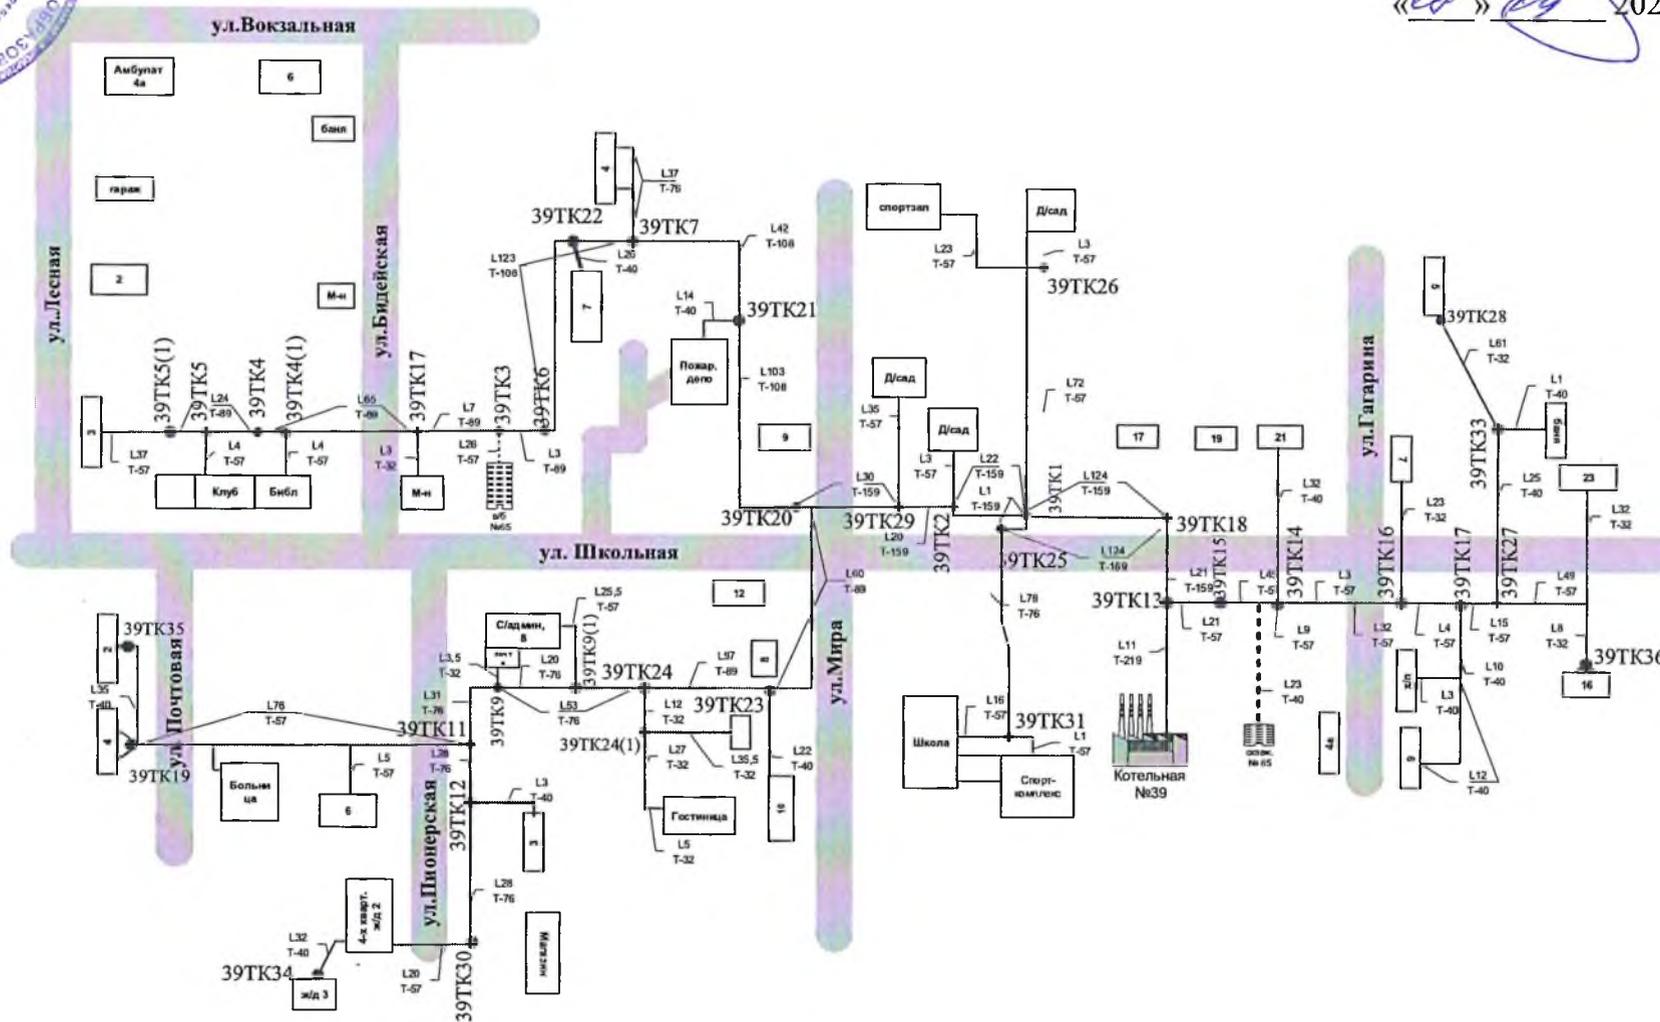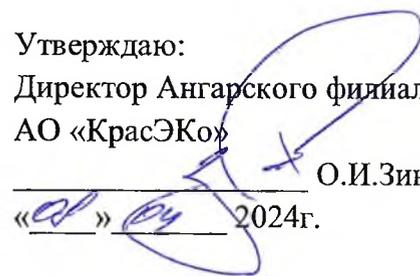

Начальник ПТО
Начальник района ТС и КУ
Главный инженер

О.Н. Васильева
А.С. Позднякова
Н.С. Гончаренко



Согласовано:
Глава Богучанского района

А.С. Медведев


« 16 » 2024г.

Схема тепловых сетей котельной №45 п. Осинный Мыс, ул. Комарова 1 «В»

Утверждаю:
Директор Ангарского филиала
АО «КрасЭЖО»

О.И.Зиновьев

« 04 » 2024г.

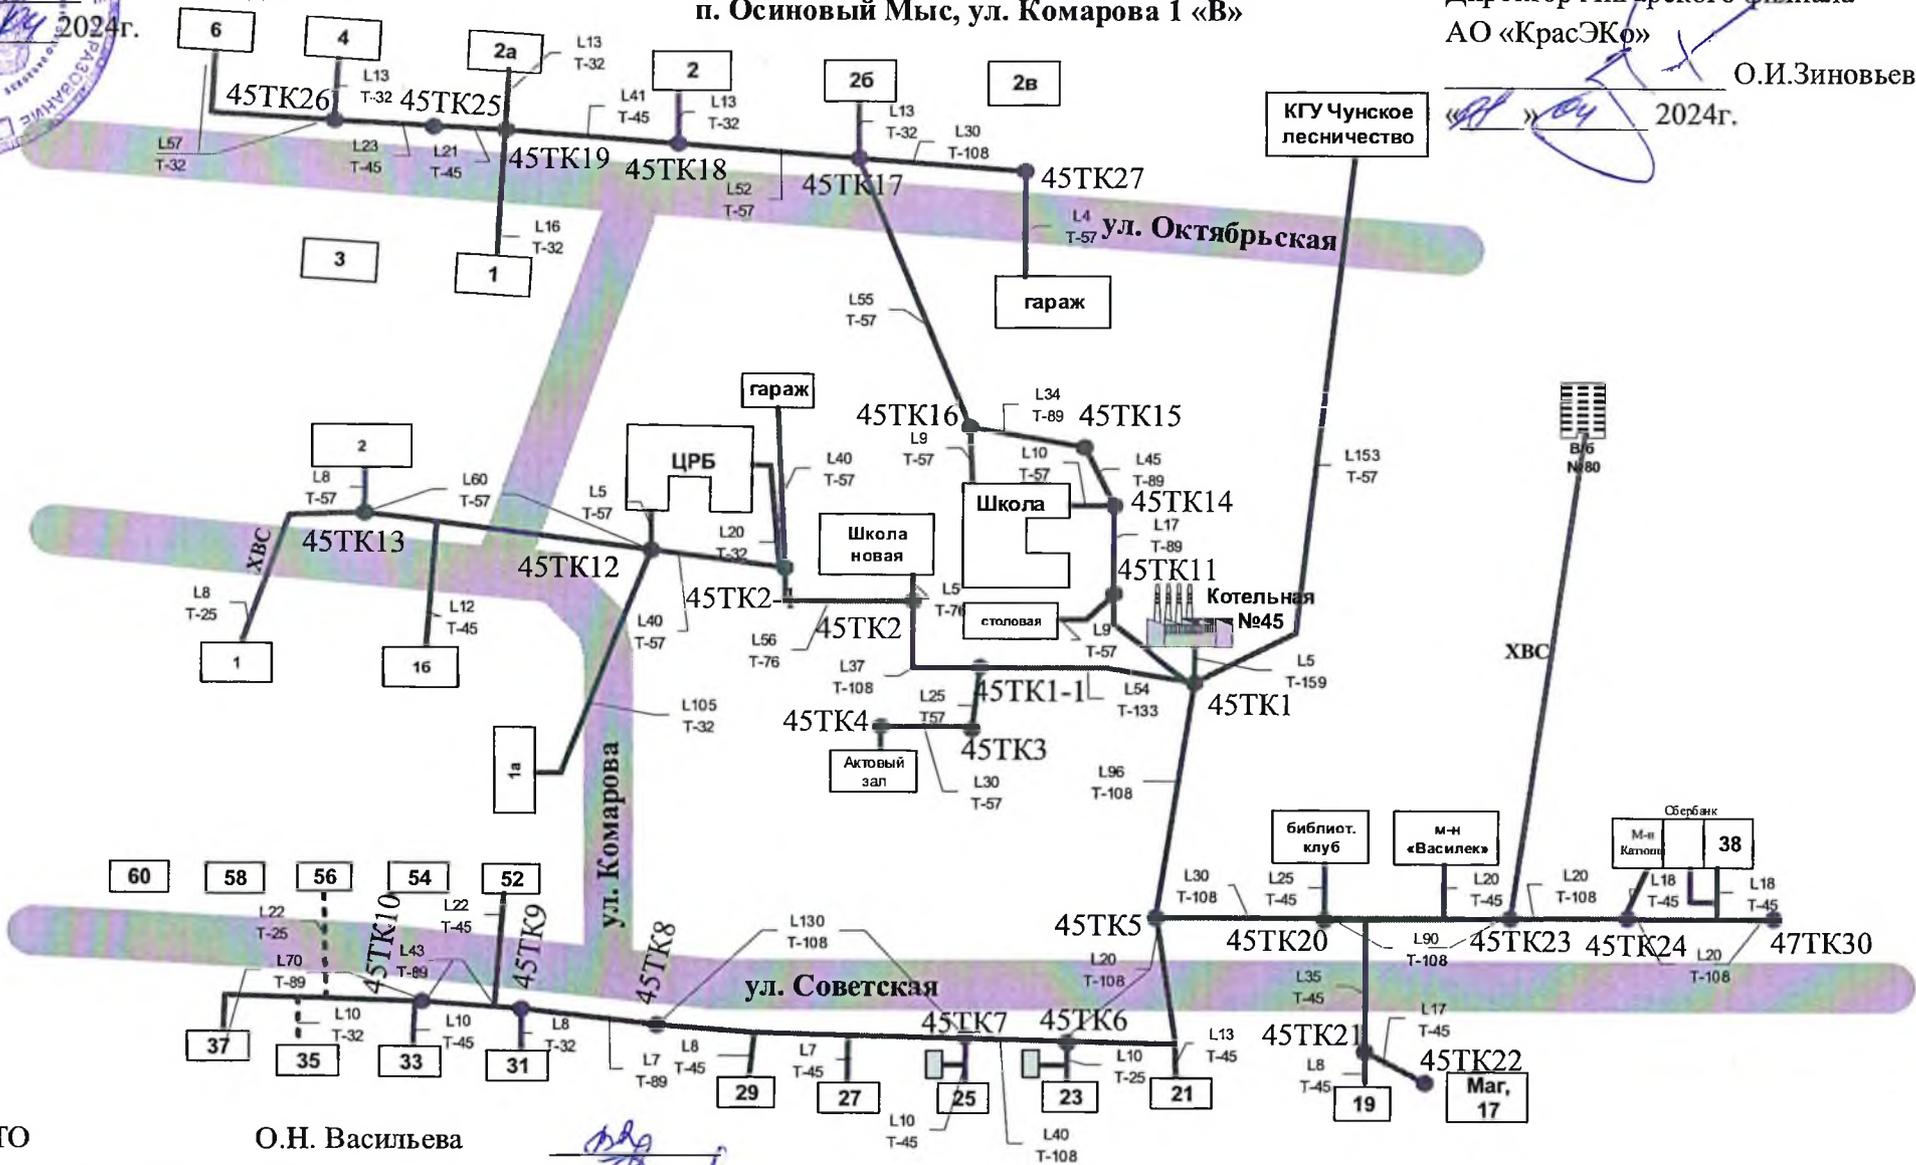

Начальник ПТО
Начальник района ТС и КУ
Главный инженер

О.Н. Васильева
А.С. Позднякова
Н.С. Гончаренко


Handwritten signatures and initials.



Согласовано:
Глава Богучанского района
А.С. Медведев
«16» 2024г.

Утверждаю:
Директор Ангарского филиала
АО «КрасЭЖ»
О.И. Зиновьев
«16» 2024г.

Схема
тепловых сетей котельной №47
п. Осинный Мыс, ул. Советская, 1 «Б»

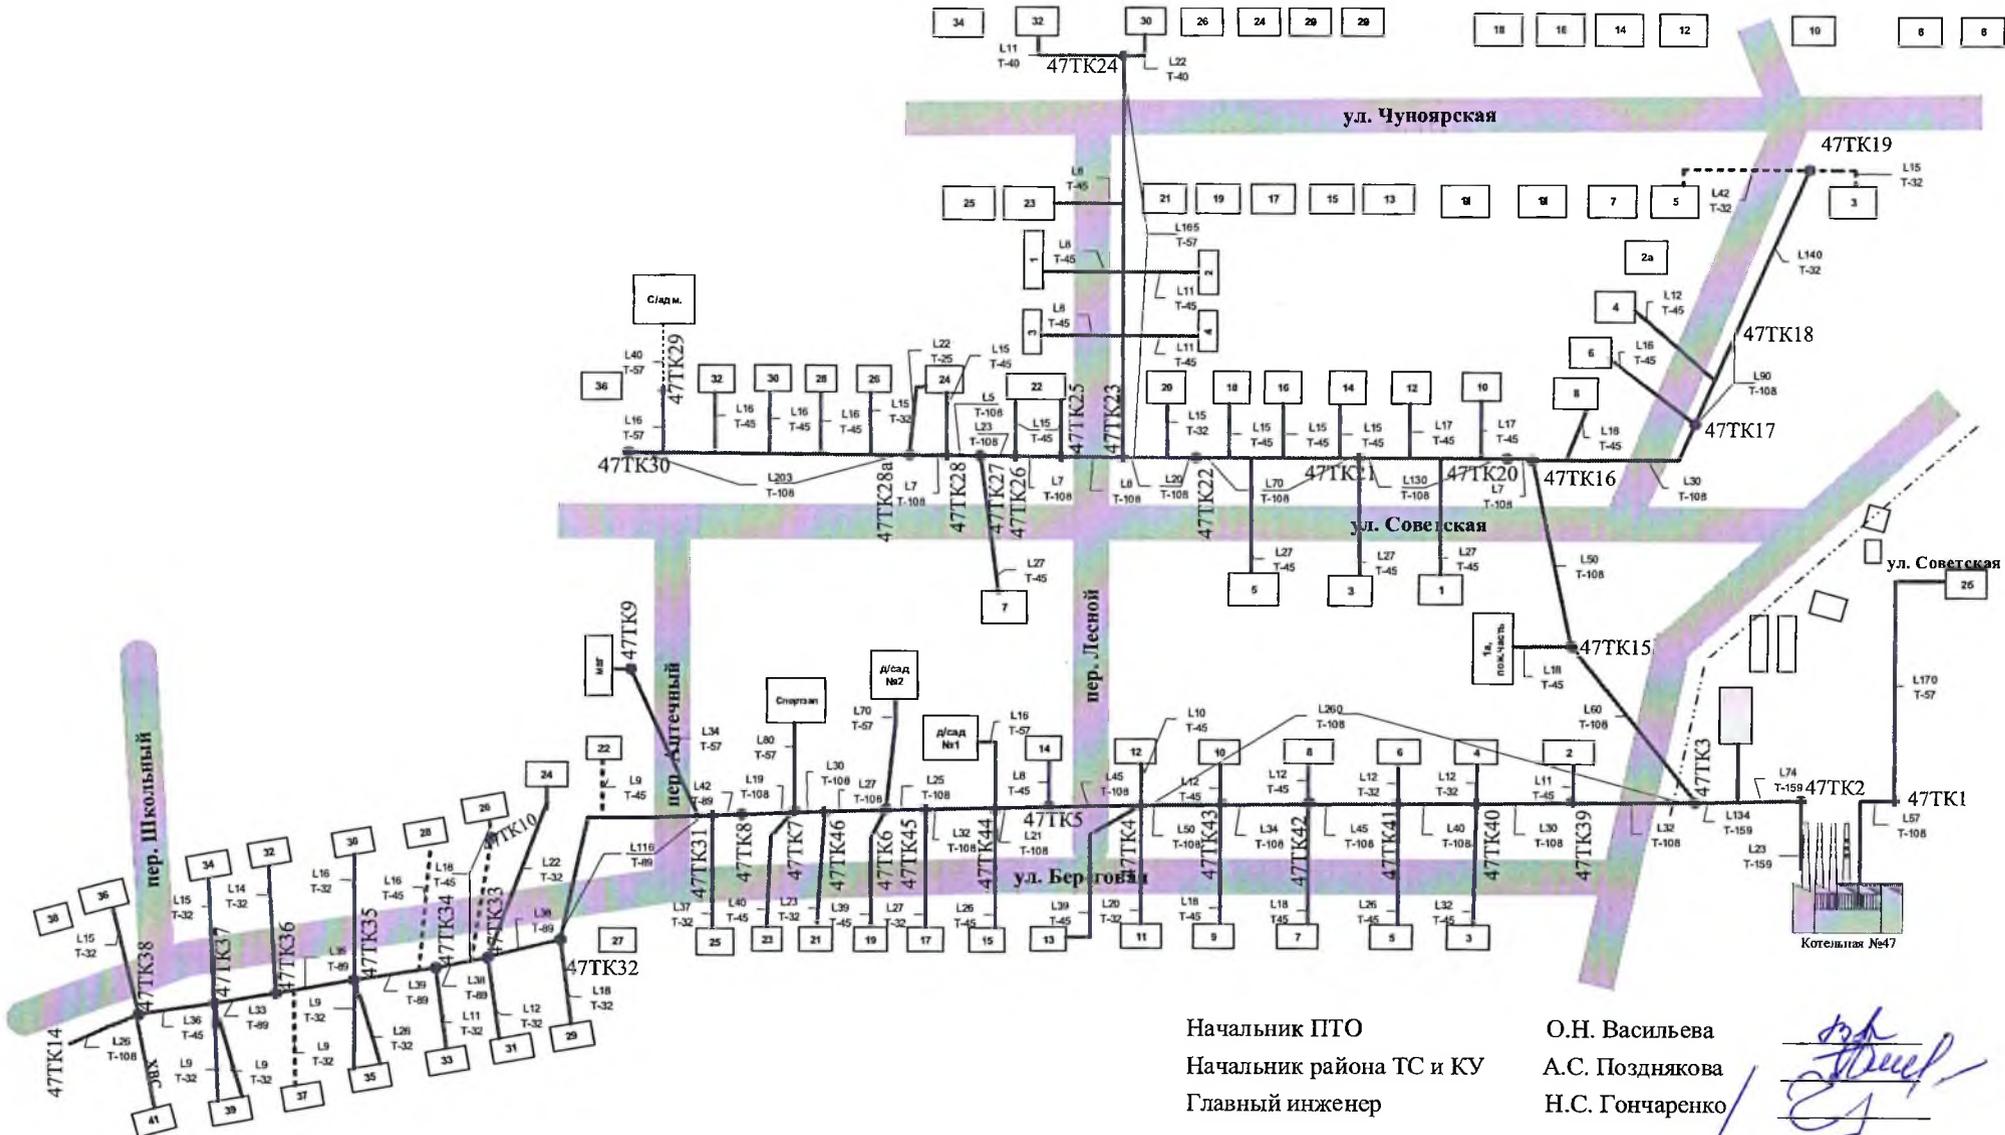

Начальник ПТО
Начальник района ТС и КУ
Главный инженер

О.Н. Васильева
А.С. Позднякова
Н.С. Гончаренко

Согласовано:
Глава Богучанского района
А.С. Медведев
« 16 » 2024г.



Утверждаю:
Директор Ангарского филиала
АО «КрасЭКО»
О.И. Зиновьев
« 04 » 2024г.


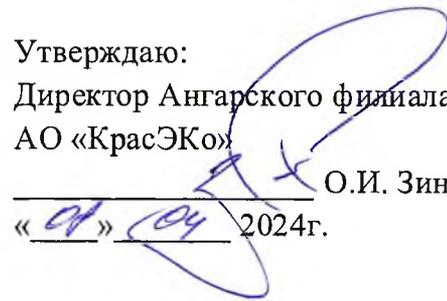


Схема тепловых сетей котельной №49 п. Такучет. ул. Студенческая, 13 «А»



Начальник ПТО
Начальник района ТС и КУ
Главный инженер


О.Н. Васильева
А.С. Позднякова
Н.С. Гончаренко

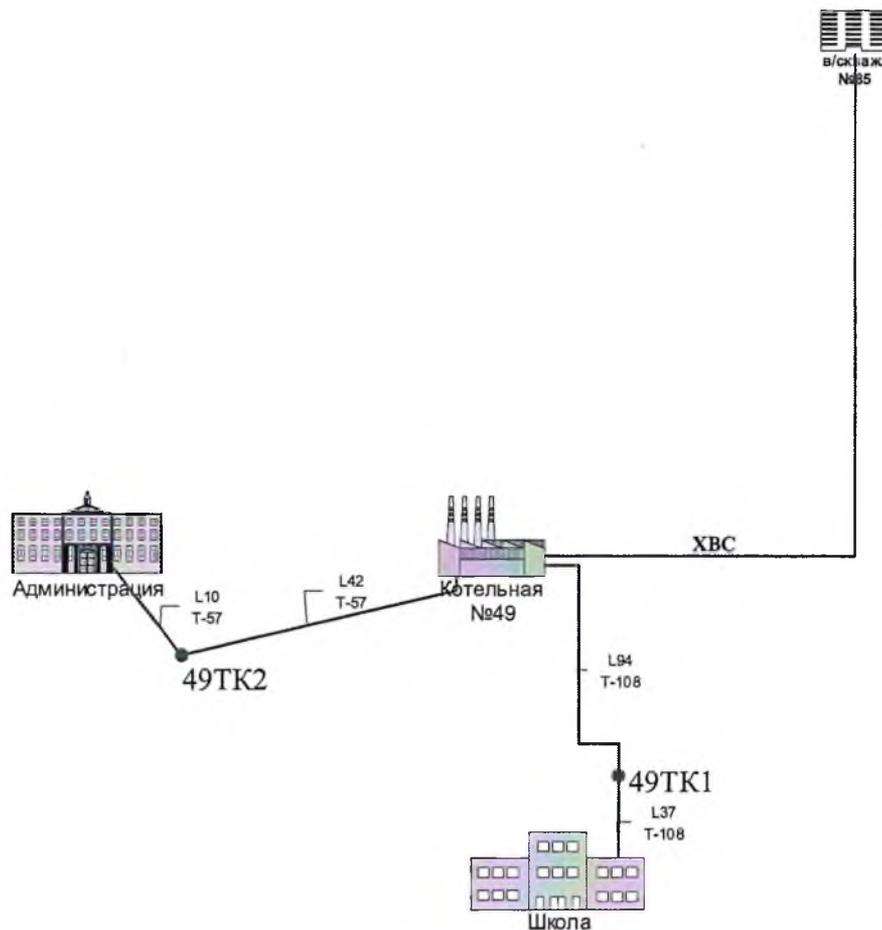

Согласовано:
Глава Богучанского района
А.С. Медведев
« 16 » *16* 2024г.

Утверждаю:
Директор Ангарского филиала
АО «КрасЭК»
О.И.Зиновьев
« 16 » *16* 2024г.

Схема тепловых сетей котельной №50
п.Октябрьский, ул. Победы, 21А, пом.1

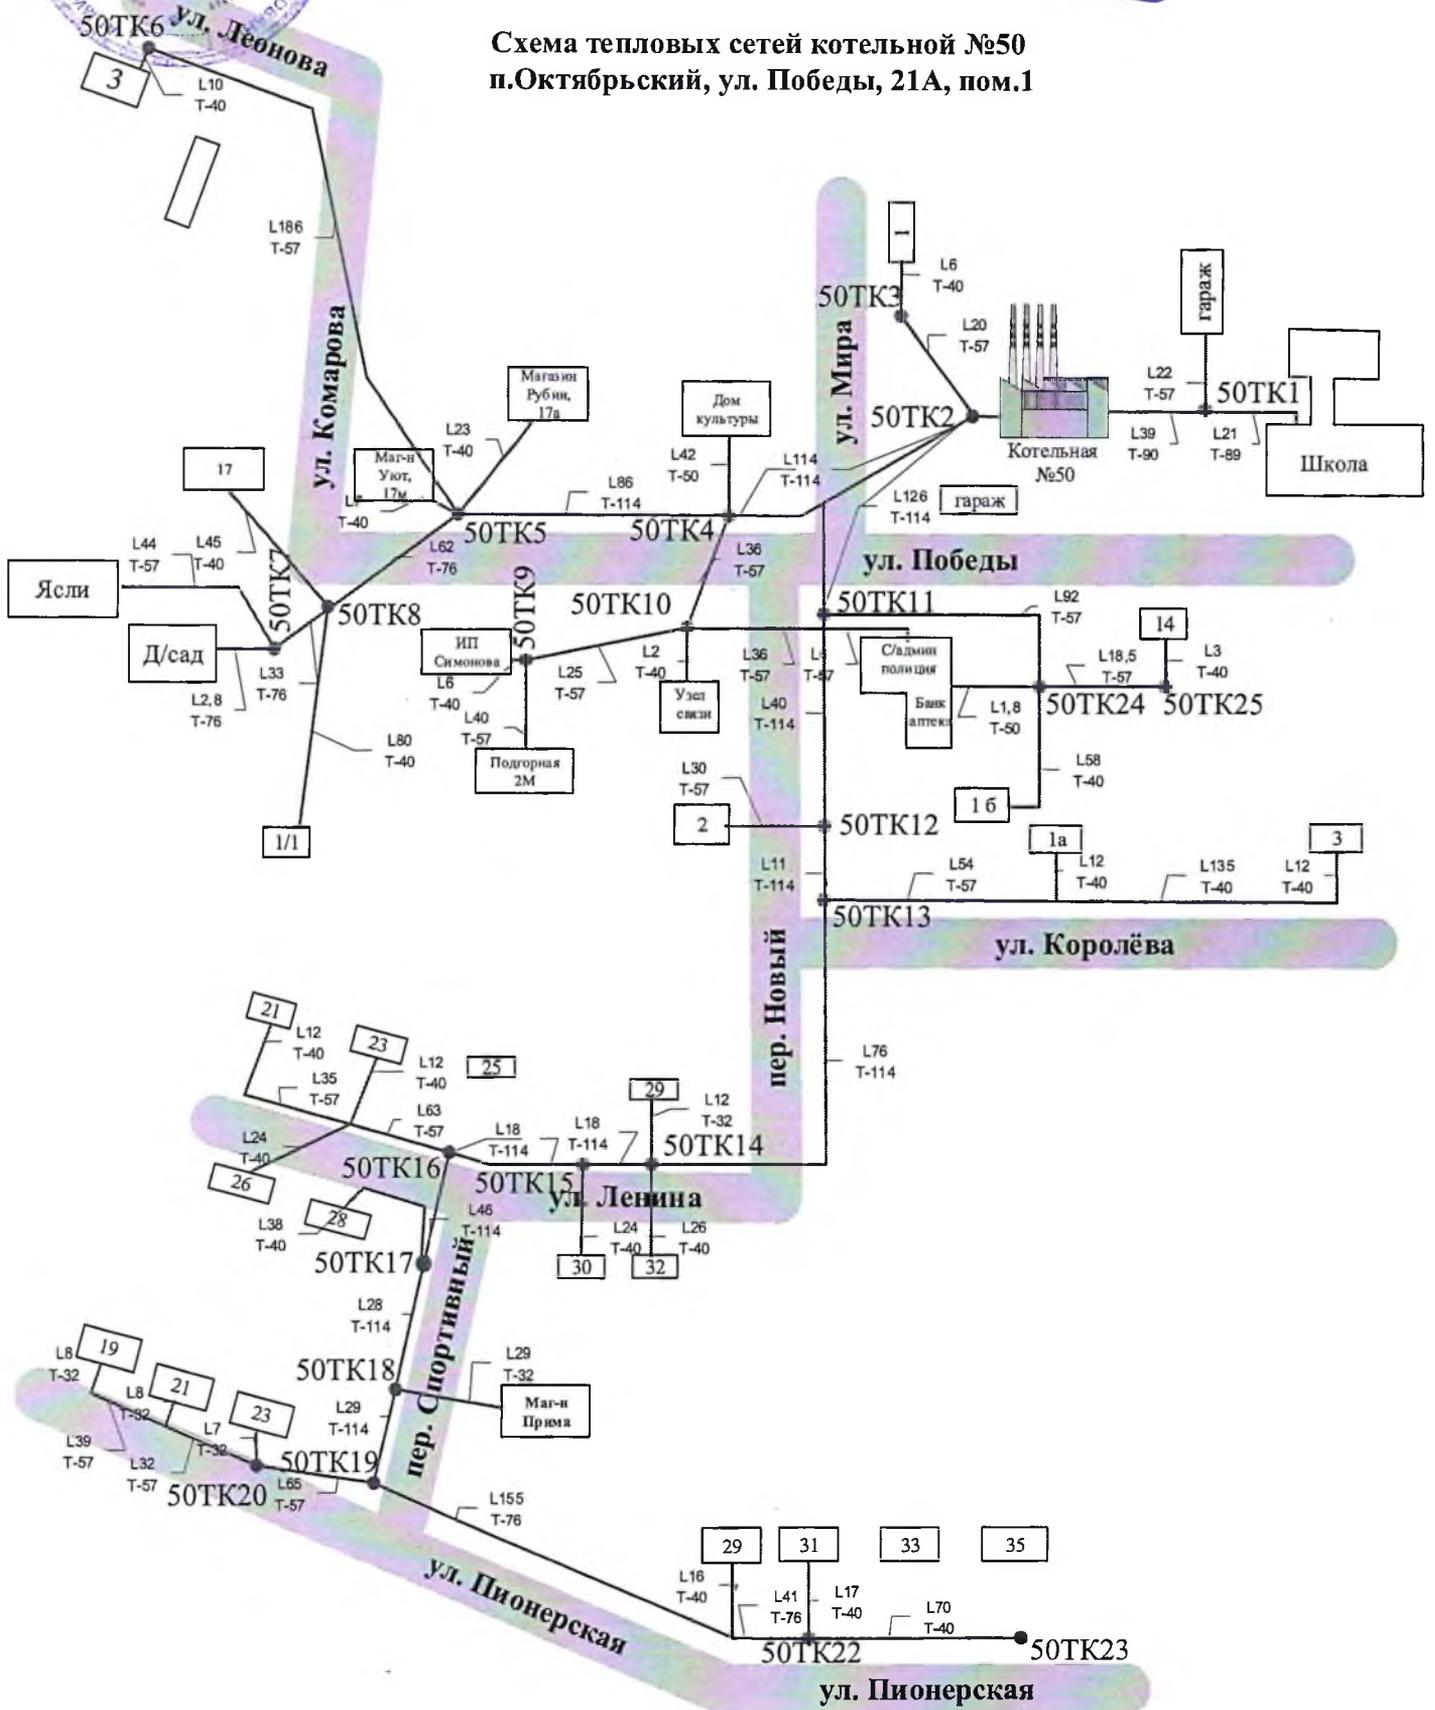

Начальник ПТО
Начальник района ТС и КУ
Главный инженер

О.Н. Васильева
А.С. Позднякова
Н.С. Гончаренко

Handwritten signatures and initials